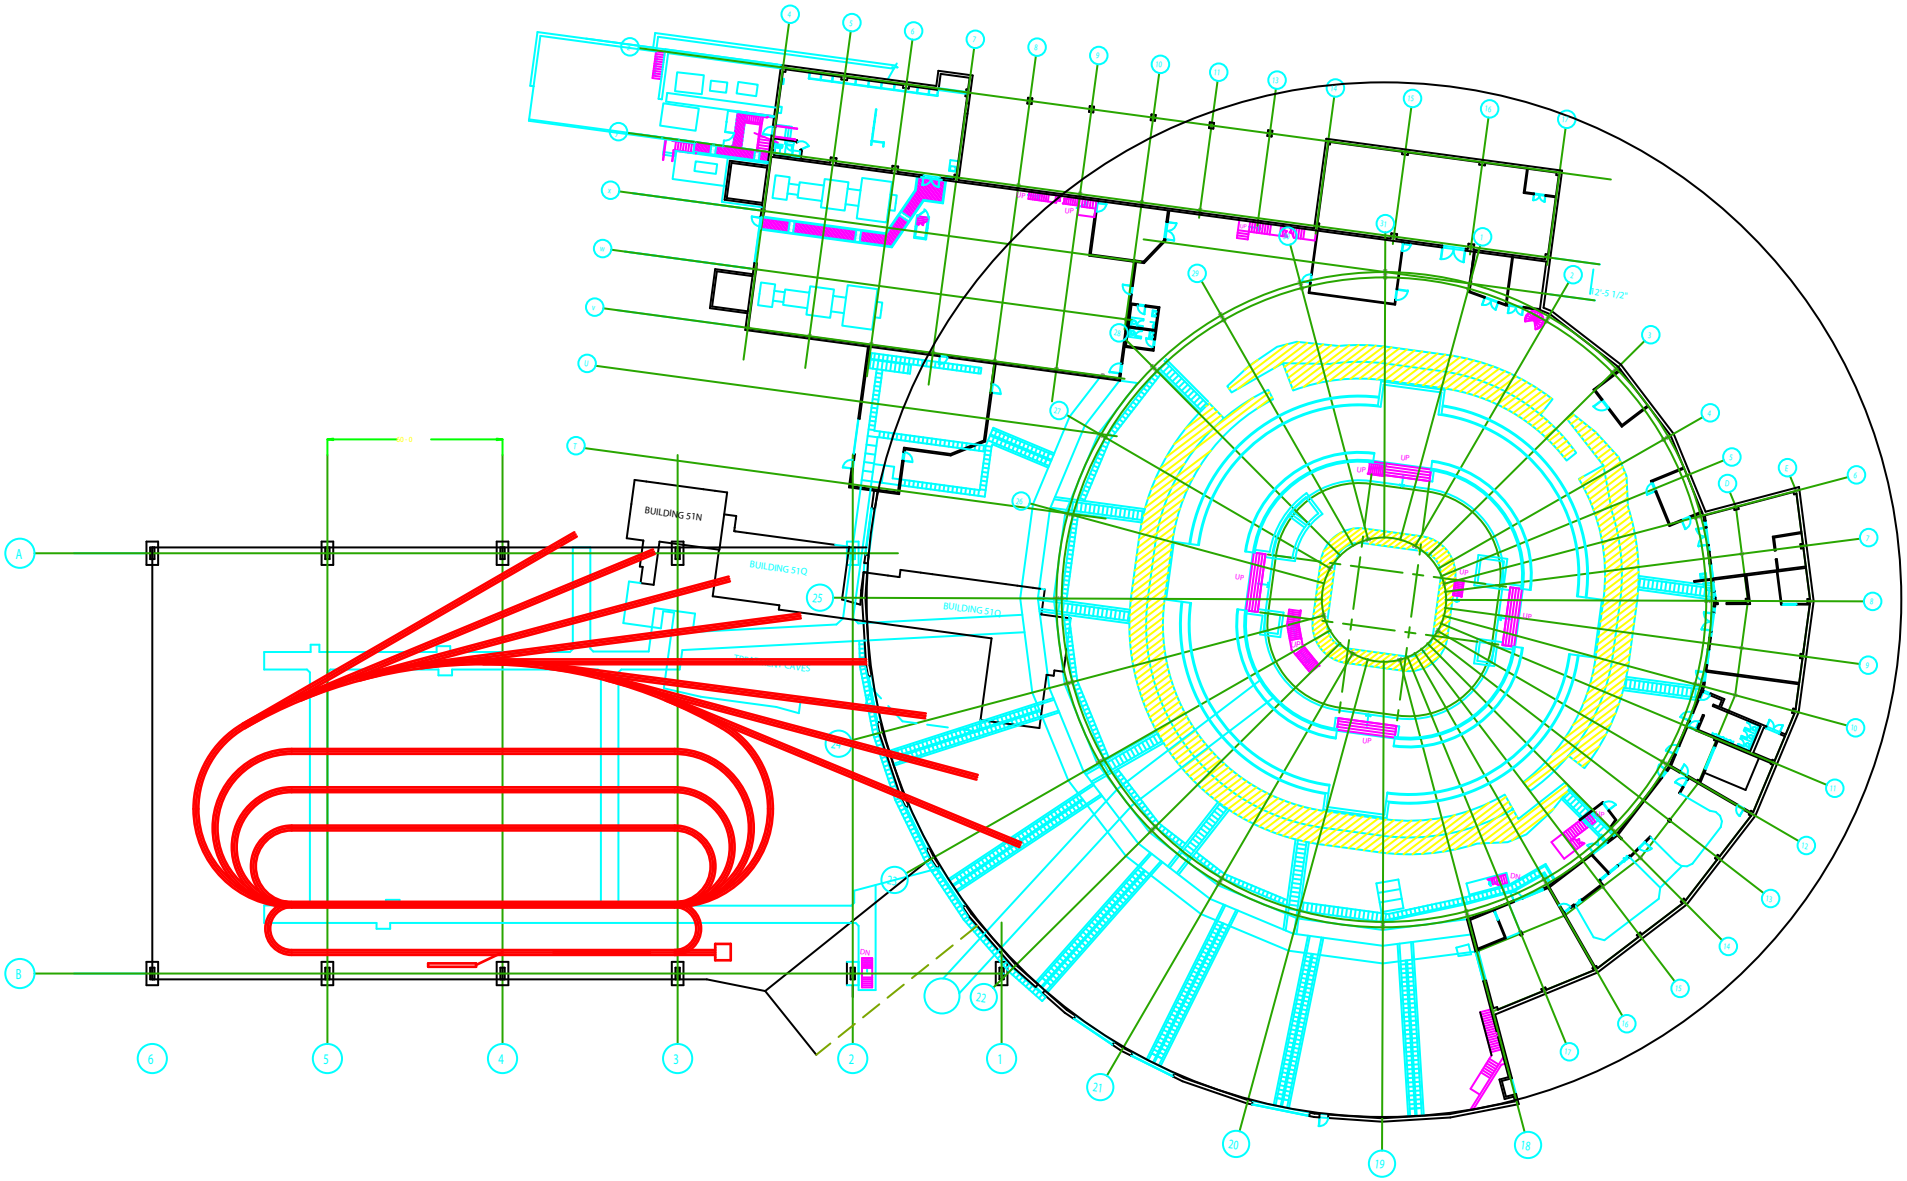

Draft 3A
Recirculating LINAC using 40 meter LINAC section
Superimposed unto Bldg. 51 floorplan