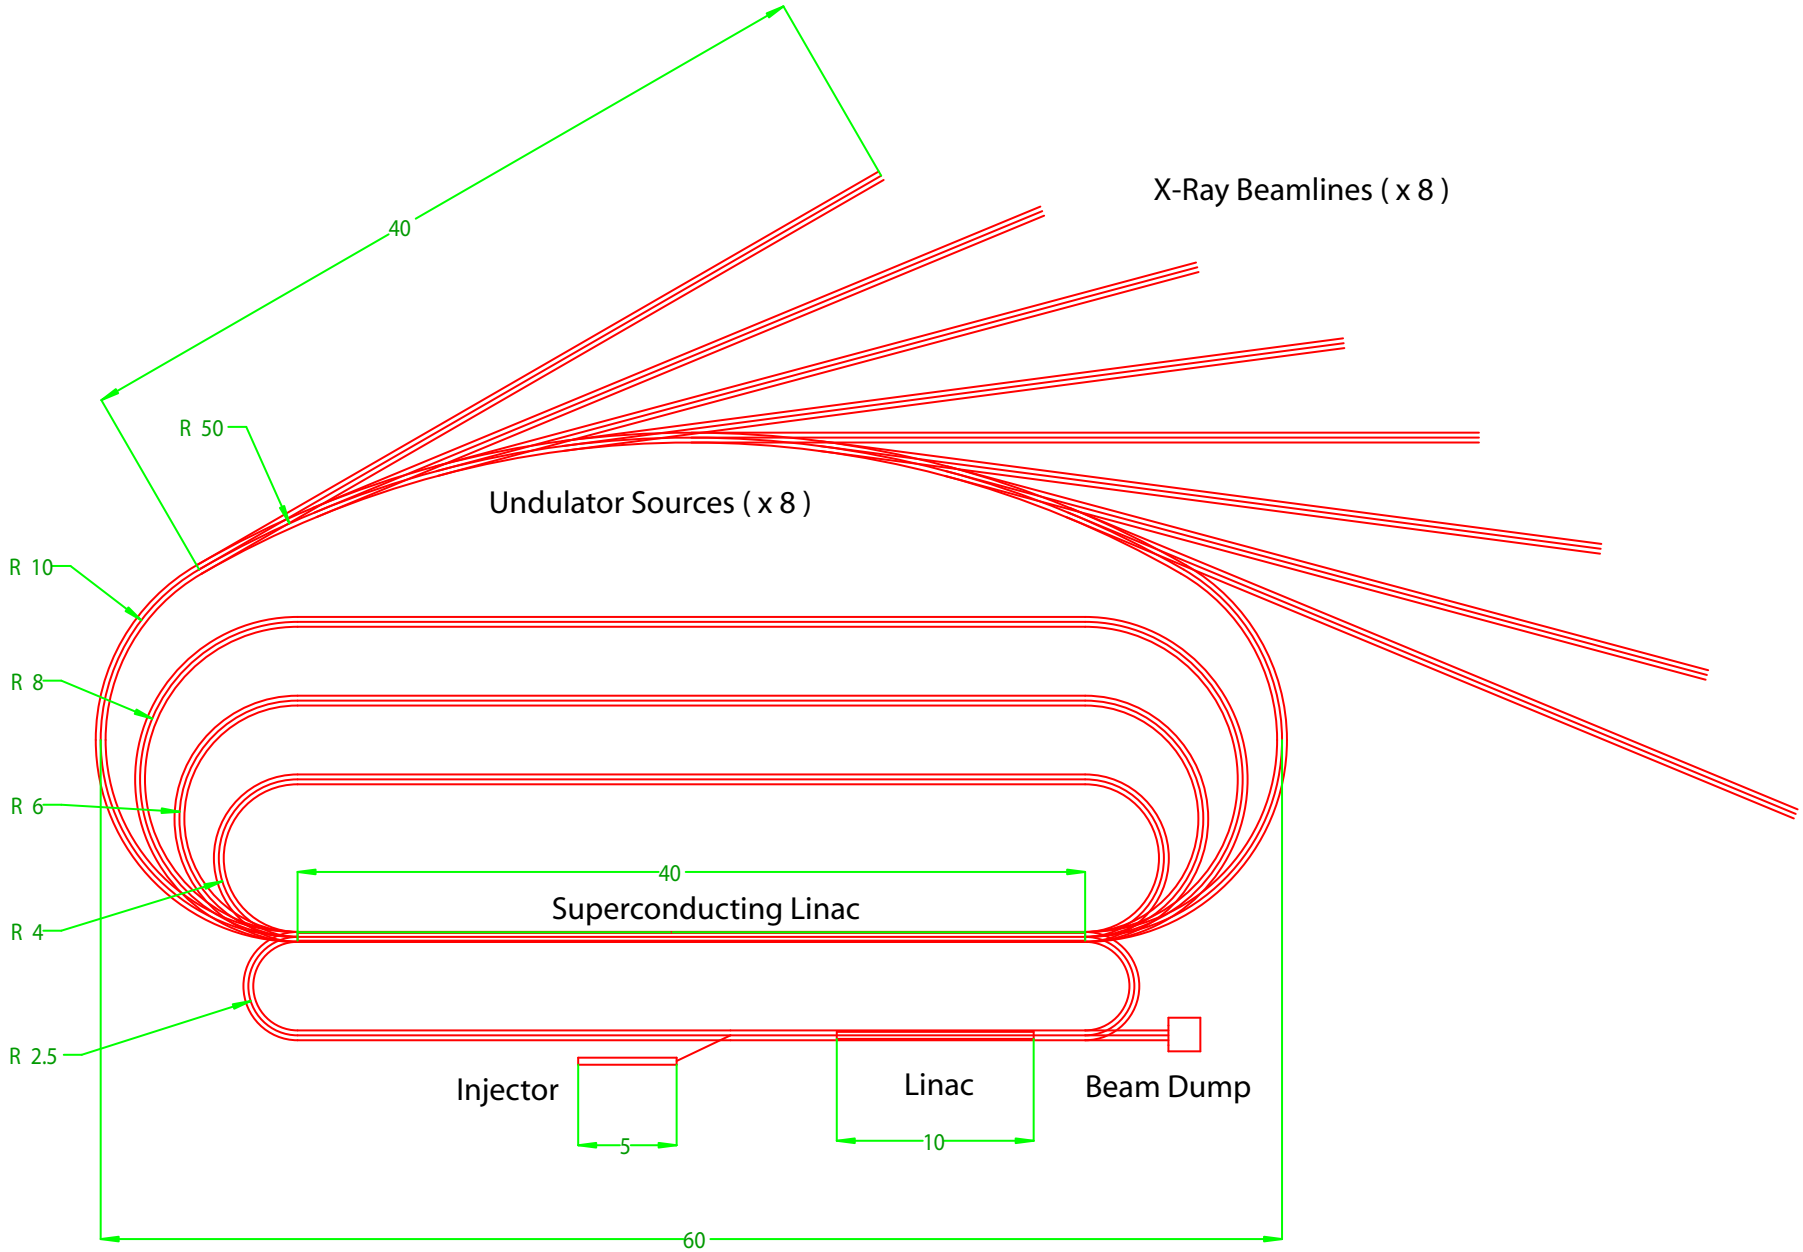

Draft 3 FOOTPRINT
Recirculating LINAC using 40 meter LINAC section
Superimposed unto Bldg. 51 floorplan