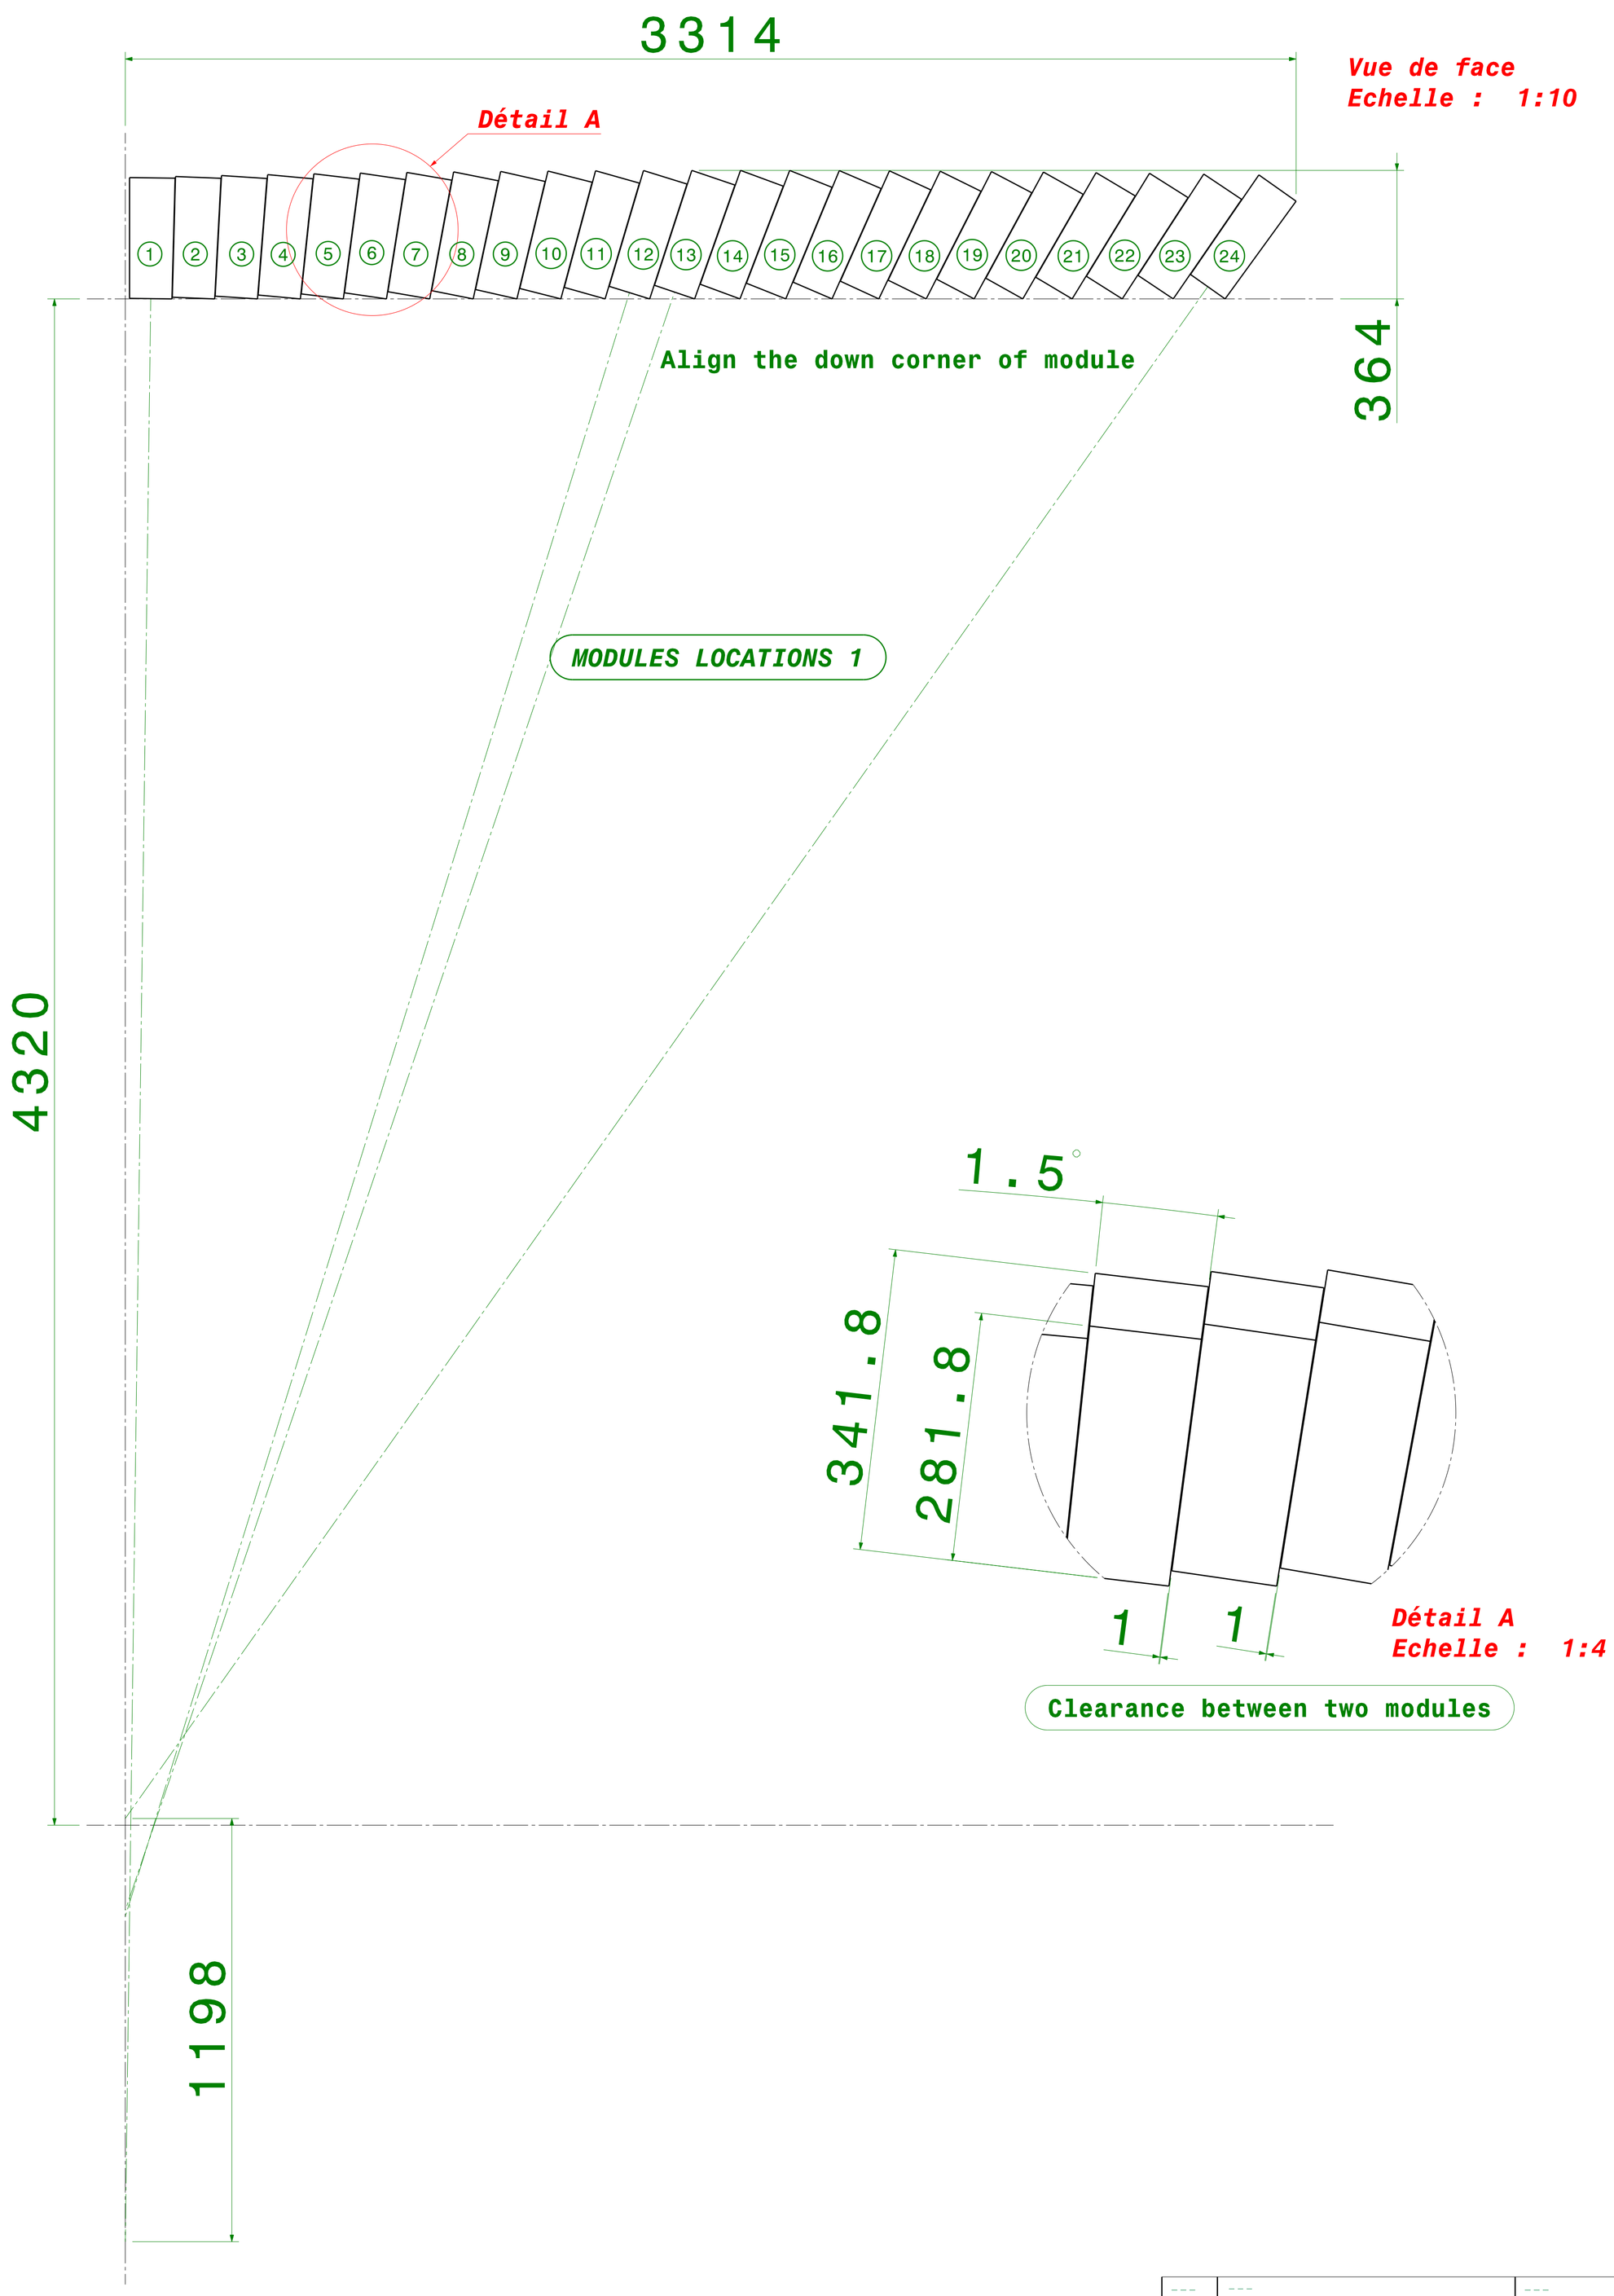


Ce plan est la propriete de SUBATECH de NANTES
il ne pourra etre utilise ou reproduit
sans l'autorisation du directeur de SUBATECH

| Rep. | N° plan | Designation |
|---|---|---|
| --- | --- | --- |

| Modification | | | | | |
|---|---|---|---|---|---|
| C | - | --- | --- | --/--/-- |
| B | - | --- | --- | --/--/-- |
| A | - | creation | STUTZMANN.JS | 22/11/05 |
| N° | Rep | Designation | designer | Date |

# EMCAL

MODULES LOCATIONS V1

Format : A1

| | | |
|---|---|---|
| designer | 11/05 | STUTZMANN.JS |
| checkng | --/-- | --- |

SUBATECH

IN2P3/CNRS
Ecole des Mines de Nantes
Universite de Nantes

Subatech - Ecole des Mines de Nantes
4, rue Alfred Kastler - La Chantrerie
BP 20722 - 44307 Nantes Cedex 3

---

Revision A

1/1