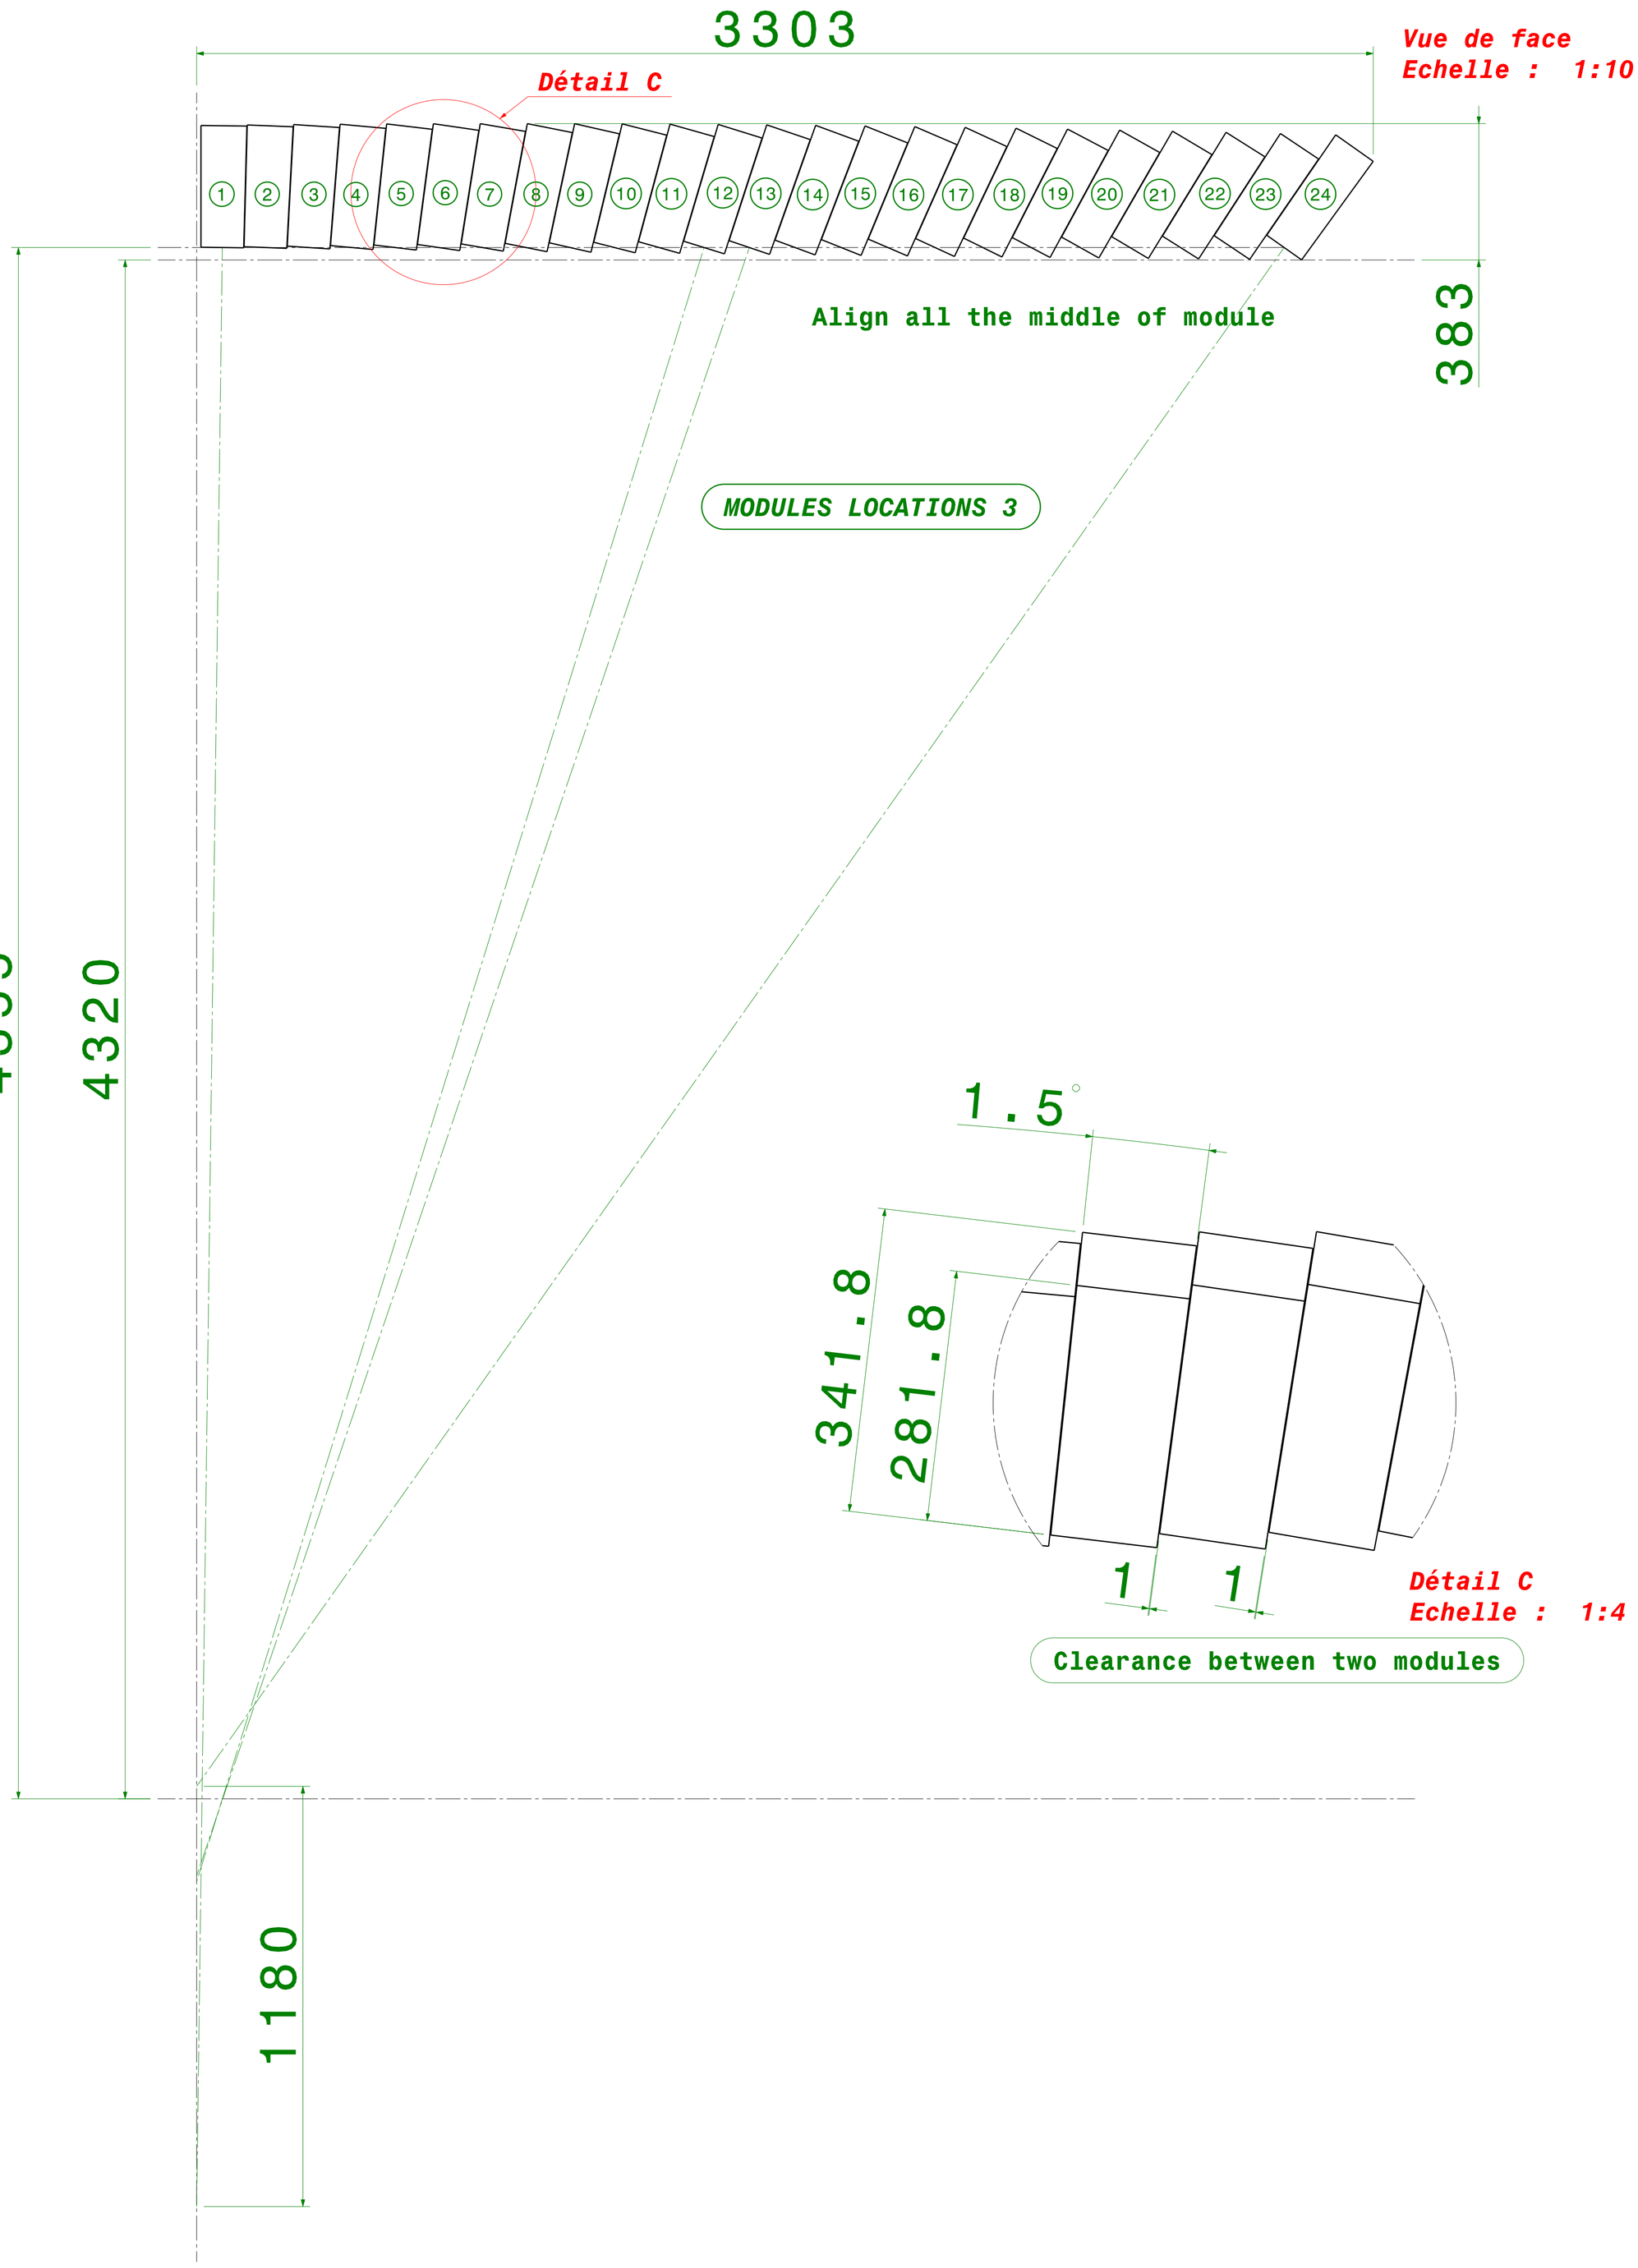

Rep.	N° plan	Designation
---	---	---

Modification					
C	-	---	---	--/--/--
B	-	---	---	--/--/--
A	-	creation	STUTZMANN.JS	22/11/05
N°	Rep	Designation	designer	Date

EMCAL

MODULES LOCATIONS V3

Format : A1

designer	11/05	STUTZMANN.JS
checkng	--/--	---

SUBATECH

IN2P3/CNRS
Ecole des Mines de Nantes
Universite de Nantes

Subatech - Ecole des Mines de Nantes
4, rue Alfred Kastler - La Chantrerie
BP 20722 - 44307 Nantes Cedex 3

Revision A

1/1

Ce plan est la propriete de SUBATECH de NANTES
il ne pourra etre utilise ou reproduit
sans l'autorisation du directeur de SUBATECH