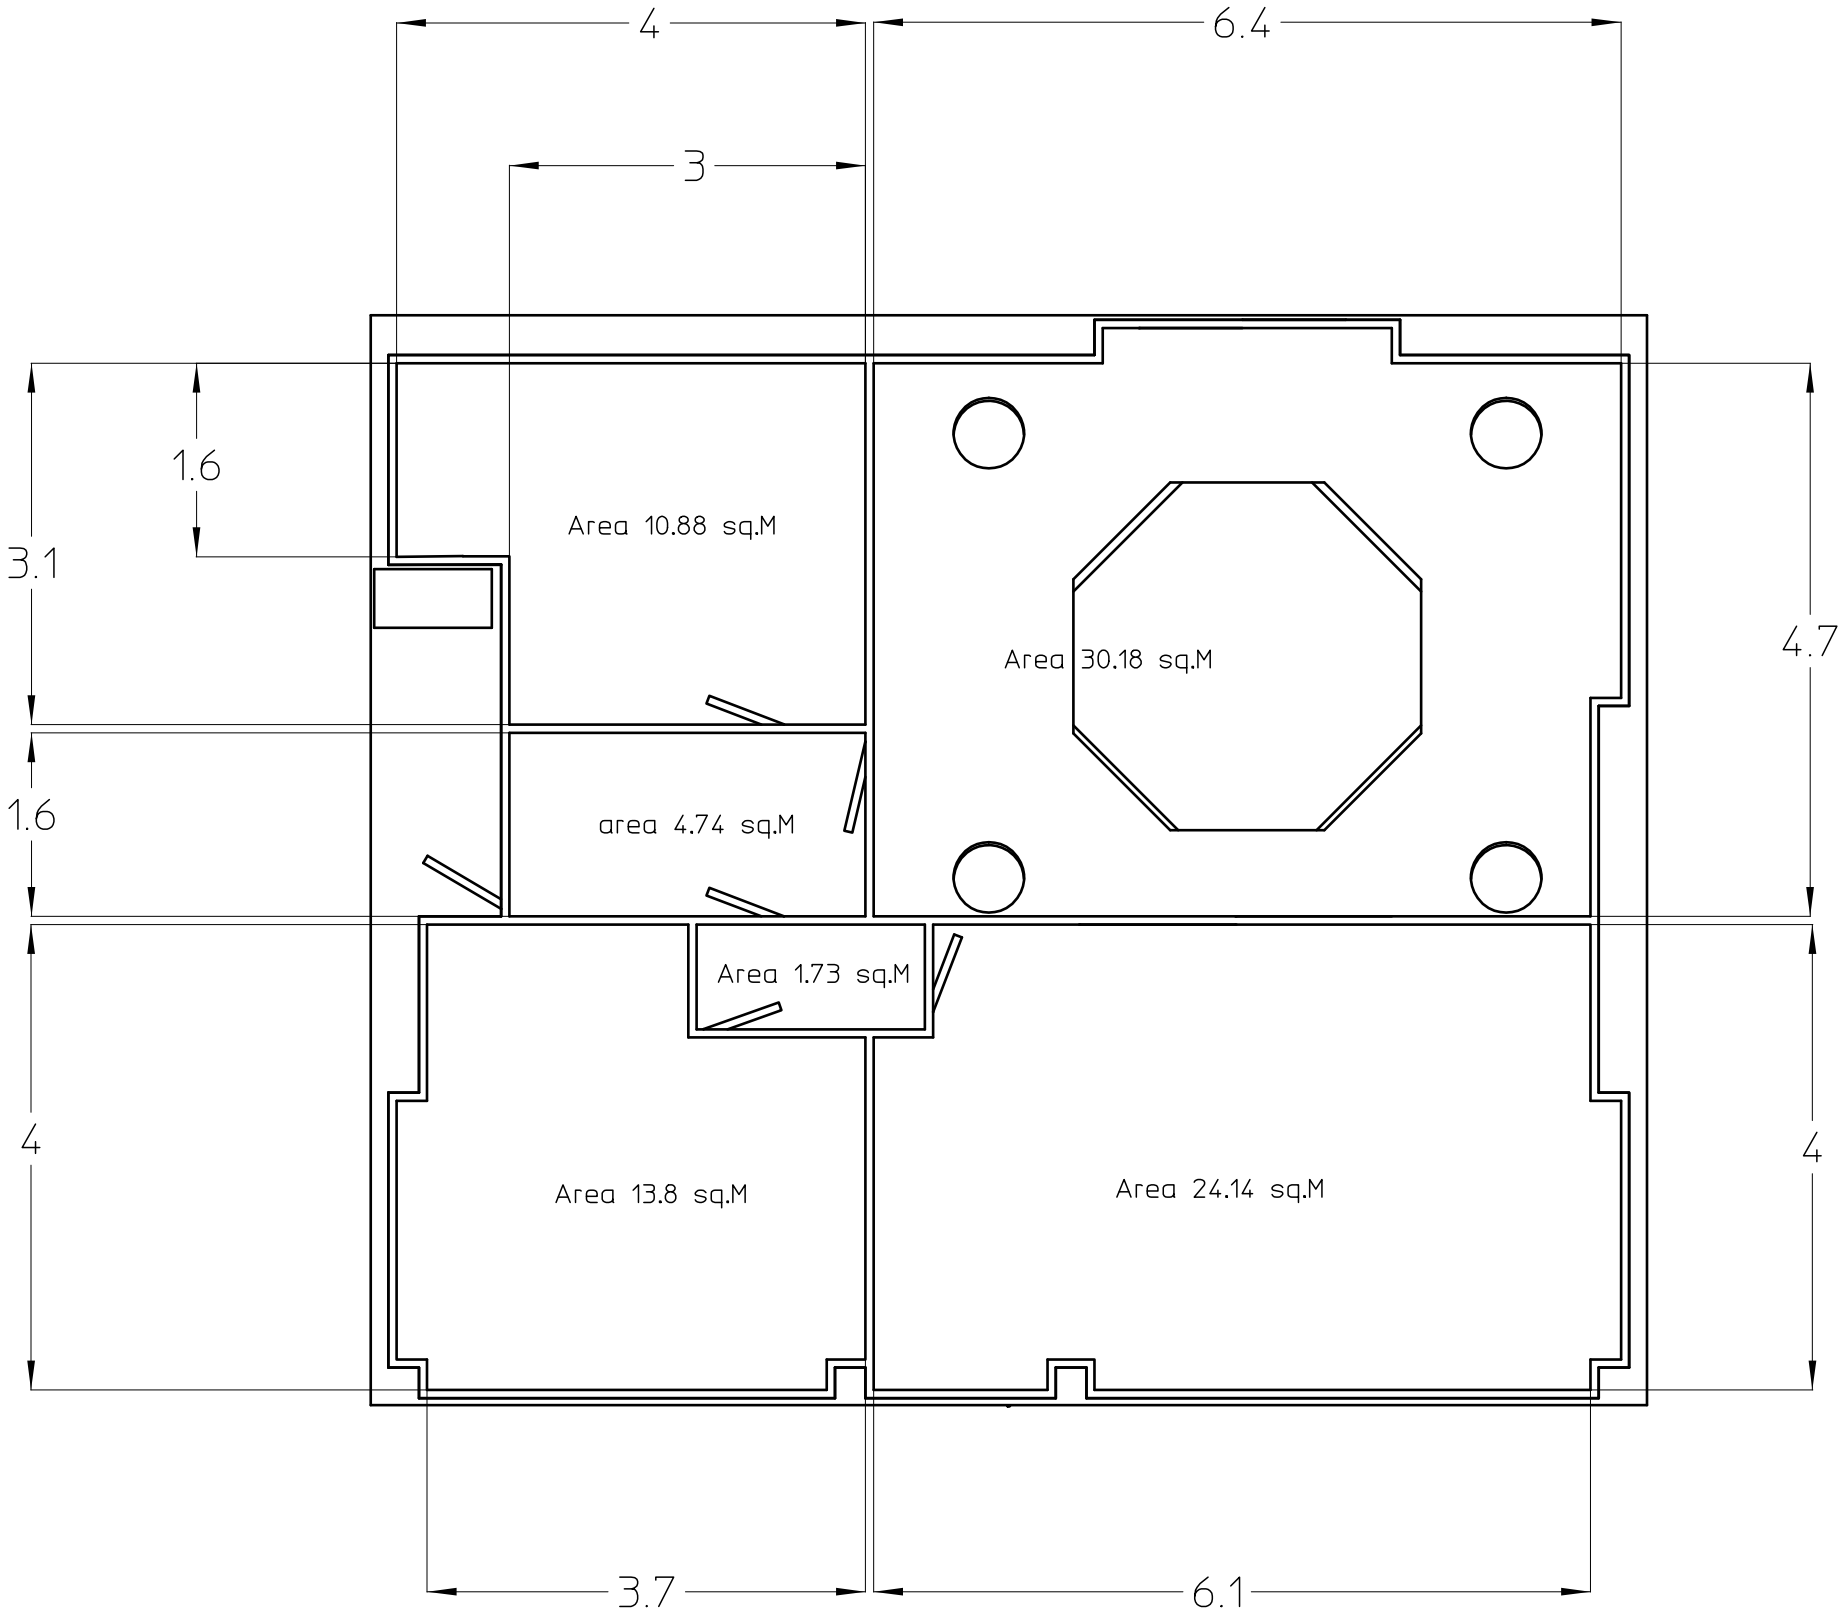
4
6.4
3
1.6
3.1
Area 10.88 sq.M
Area 30.18 sq.M
4.7
1.6
area 4.74 sq.M
Area 1.73 sq.M
4
Area 13.8 sq.M
Area 24.14 sq.M
4
3.7
6.1