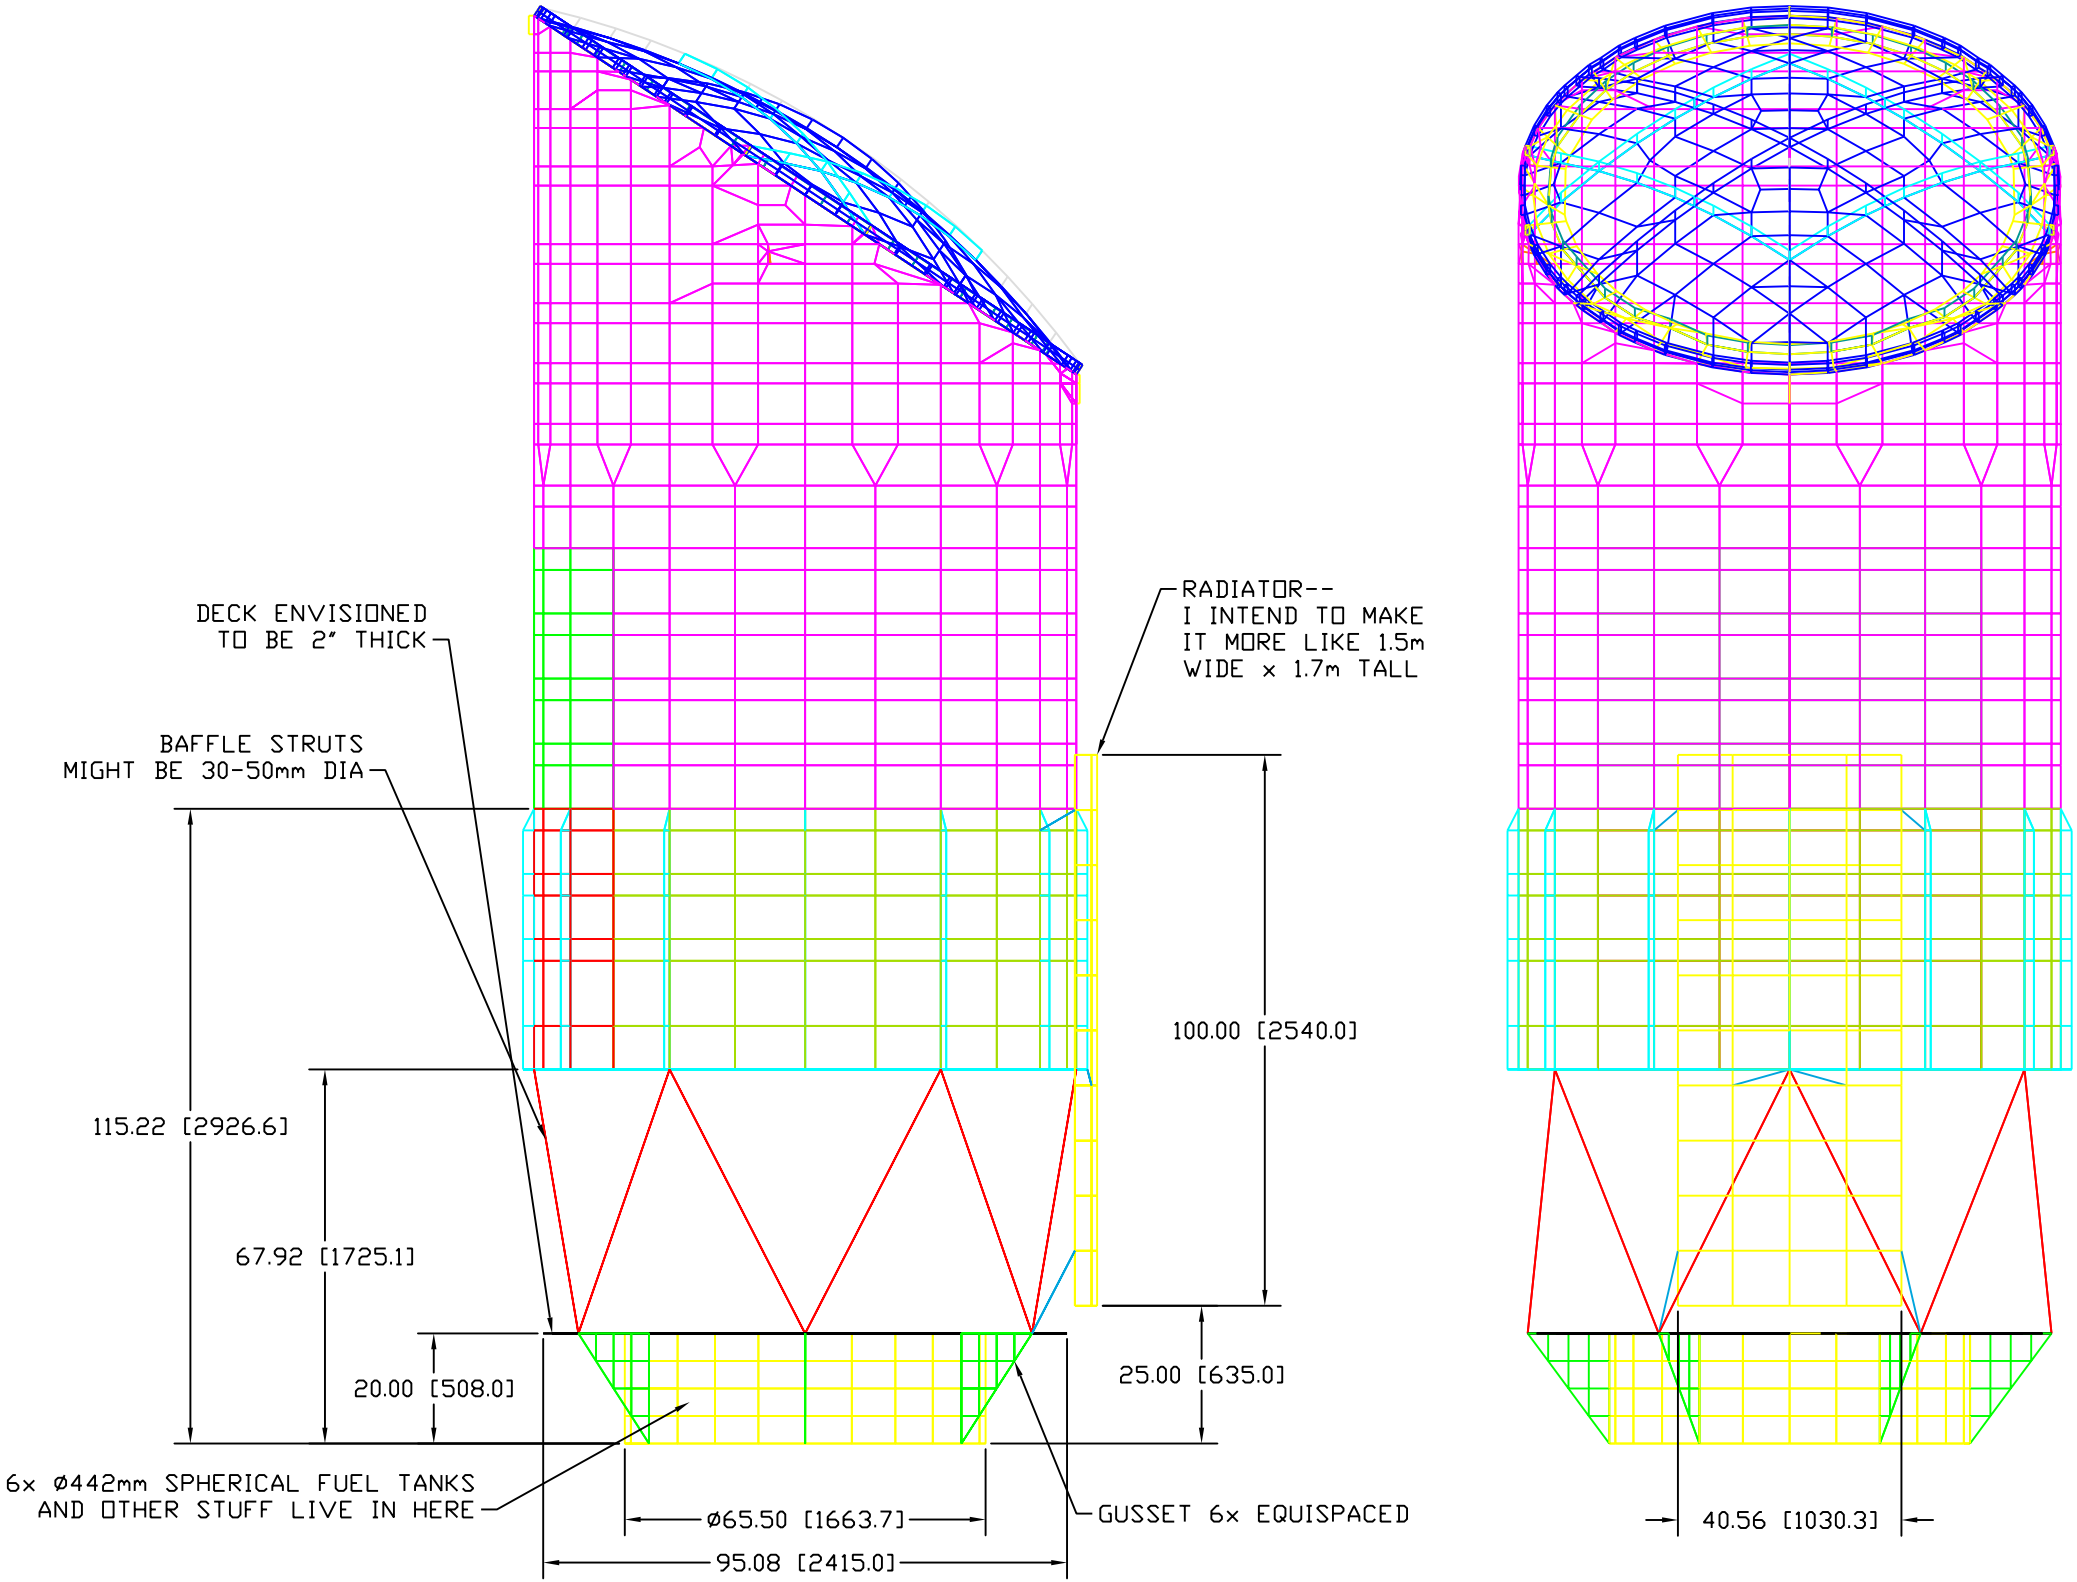
DECK ENVISIONED
TO BE 2" THICK
BAFFLE STRUTS
MIGHT BE 30-50mm DIA
RADIATOR--
I INTEND TO MAKE
IT MORE LIKE 1.5m
WIDE x 1.7m TALL
100.00 [2540.0]
115.22 [2926.6]
67.92 [1725.1]
20.00 [508.0]
25.00 [635.0]
6x Ø442mm SPHERICAL FUEL TANKS
AND OTHER STUFF LIVE IN HERE
Ø65.50 [1663.7]
95.08 [2415.0]
GUSSET 6x EQUISPACED
40.56 [1030.3]