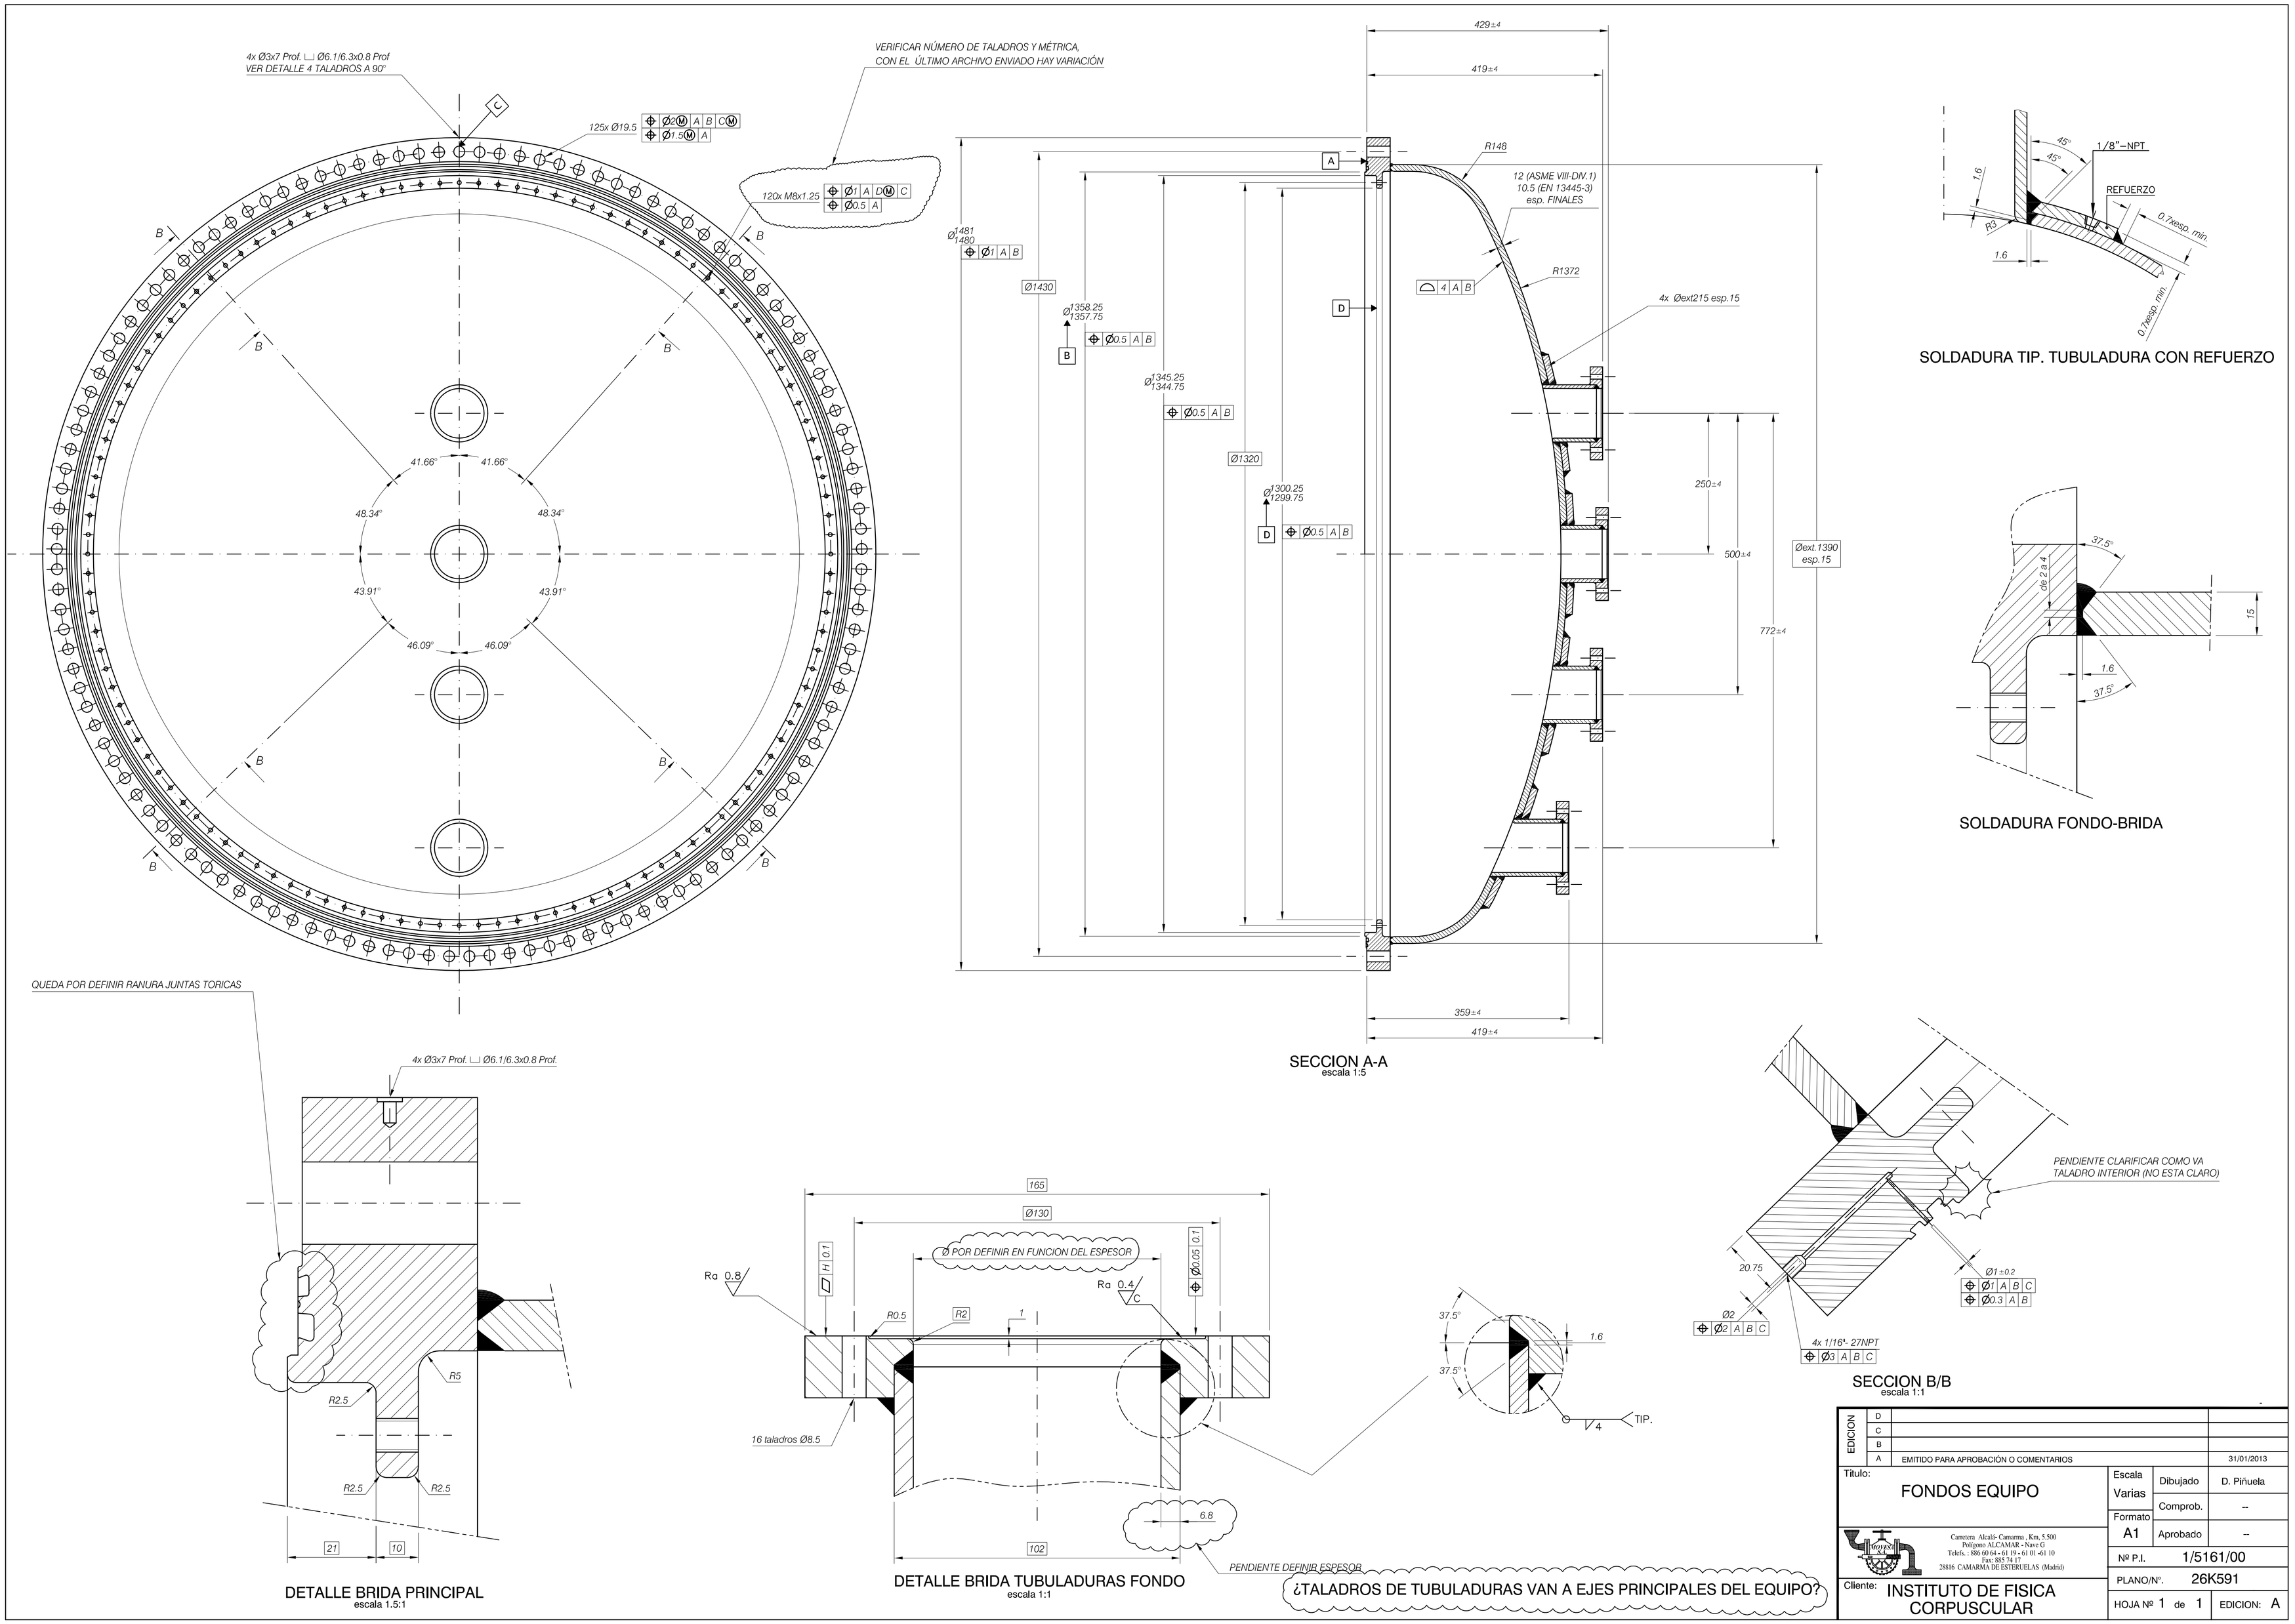

4x Ø3x7 Prof. ⌴ Ø6.1/6.3x0.8 Prof
VER DETALLE 4 TALADROS A 90°
VERIFICAR NÚMERO DE TALADROS Y MÉTRICA,
CON EL ÚLTIMO ARCHIVO ENVIADO HAY VARIACIÓN
125x Ø19.5
120x M8x1.25
41.66°
48.34°
43.91°
46.09°
429±4
419±4
R148
12 (ASME VIII-DIV.1)
10.5 (EN 13445-3)
esp. FINALES
R1372
4x Øext215 esp.15
Ø1481
1480
Ø1430
Ø1358.25
1357.75
Ø1345.25
1344.75
Ø1320
Ø1300.25
1299.75
250±4
500±4
772±4
Øext.1390
esp.15
359±4
419±4
SECCION A-A
escala 1:5
1/8"-NPT
REFUERZO
0.7xesp. min.
SOLDADURA TIP. TUBULADURA CON REFUERZO
37.5°
de 2 a 4
15
1.6
SOLDADURA FONDO-BRIDA
QUEDA POR DEFINIR RANURA JUNTAS TORICAS
4x Ø3x7 Prof. ⌴ Ø6.1/6.3x0.8 Prof.
R5
R2.5
21
10
DETALLE BRIDA PRINCIPAL
escala 1.5:1
165
Ø130
Ø POR DEFINIR EN FUNCION DEL ESPESOR
Ra 0.8
Ra 0.4
R0.5
R2
1
16 taladros Ø8.5
6.8
102
PENDIENTE DEFINIR ESPESOR
DETALLE BRIDA TUBULADURAS FONDO
escala 1:1
TIP.
PENDIENTE CLARIFICAR COMO VA
TALADRO INTERIOR (NO ESTA CLARO)
20.75
Ø1±0.2
Ø2
4x 1/16"- 27NPT
SECCION B/B
escala 1:1
¿TALADROS DE TUBULADURAS VAN A EJES PRINCIPALES DEL EQUIPO?
EDICION
D
C
B
A
EMITIDO PARA APROBACIÓN O COMENTARIOS
31/01/2013
Título:
FONDOS EQUIPO
Escala
Varias
Dibujado
D. Piñuela
Comprob.
--
Formato
A1
Aprobado
--
Nº P.I.
1/5161/00
PLANO/Nº.
26K591
Cliente:
INSTITUTO DE FISICA
CORPUSCULAR
HOJA Nº 1 de 1
EDICION: A