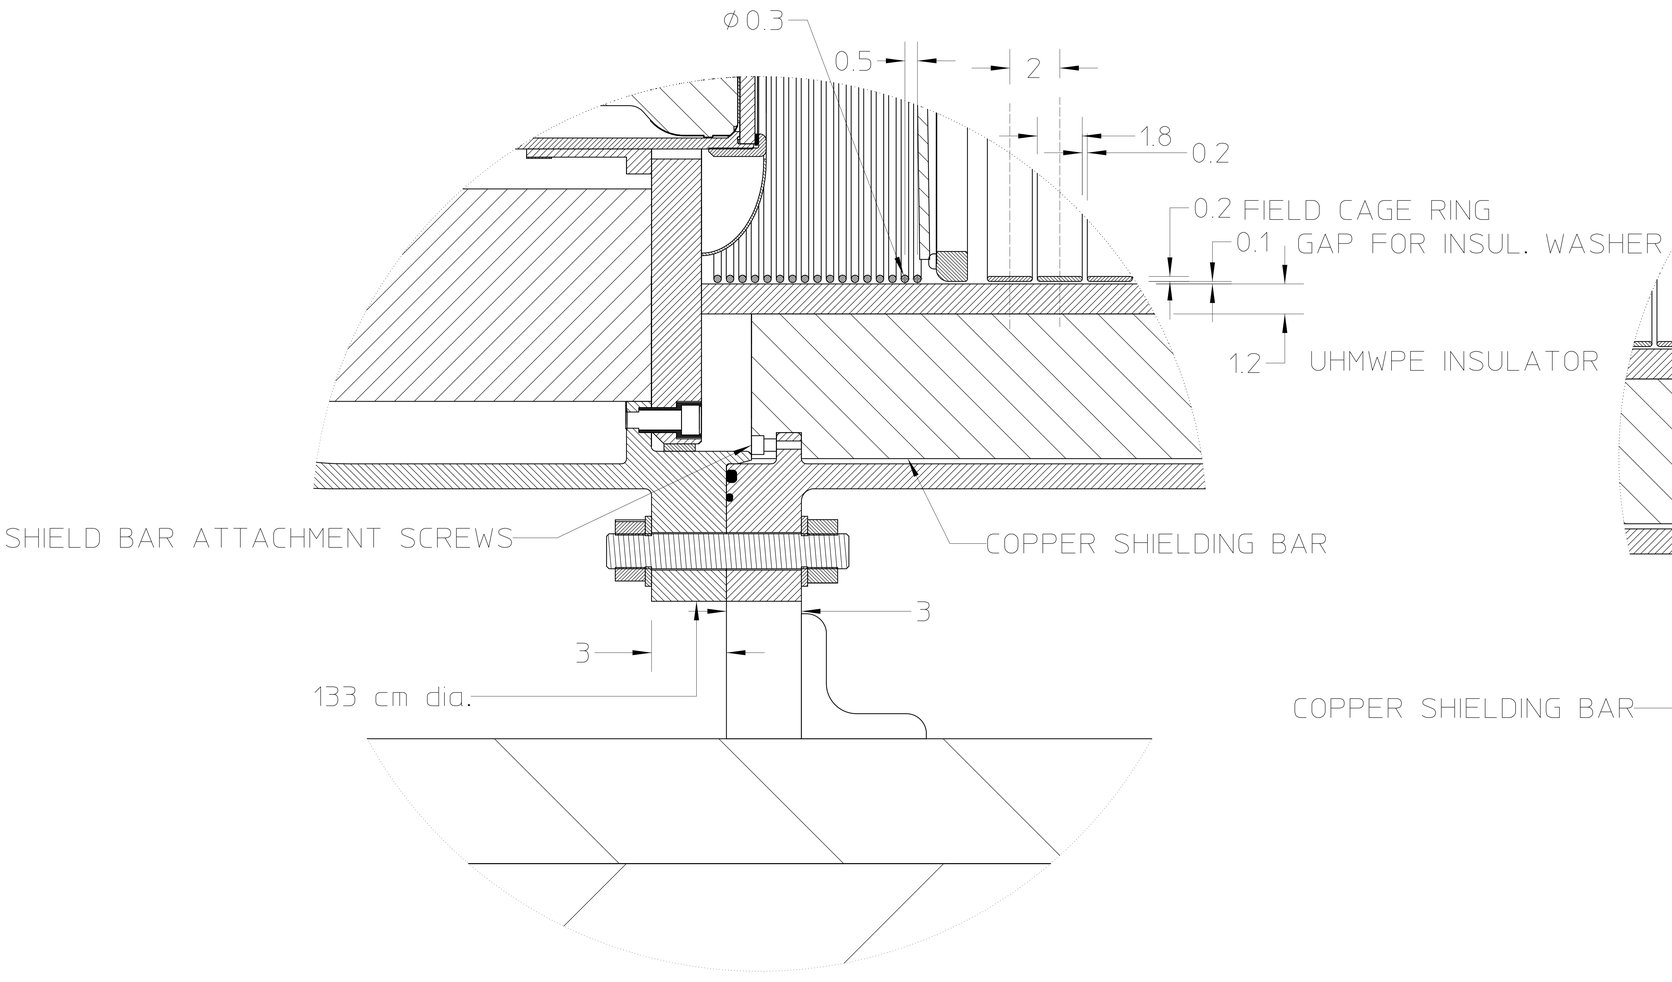

Detail1
SCALE 1:2

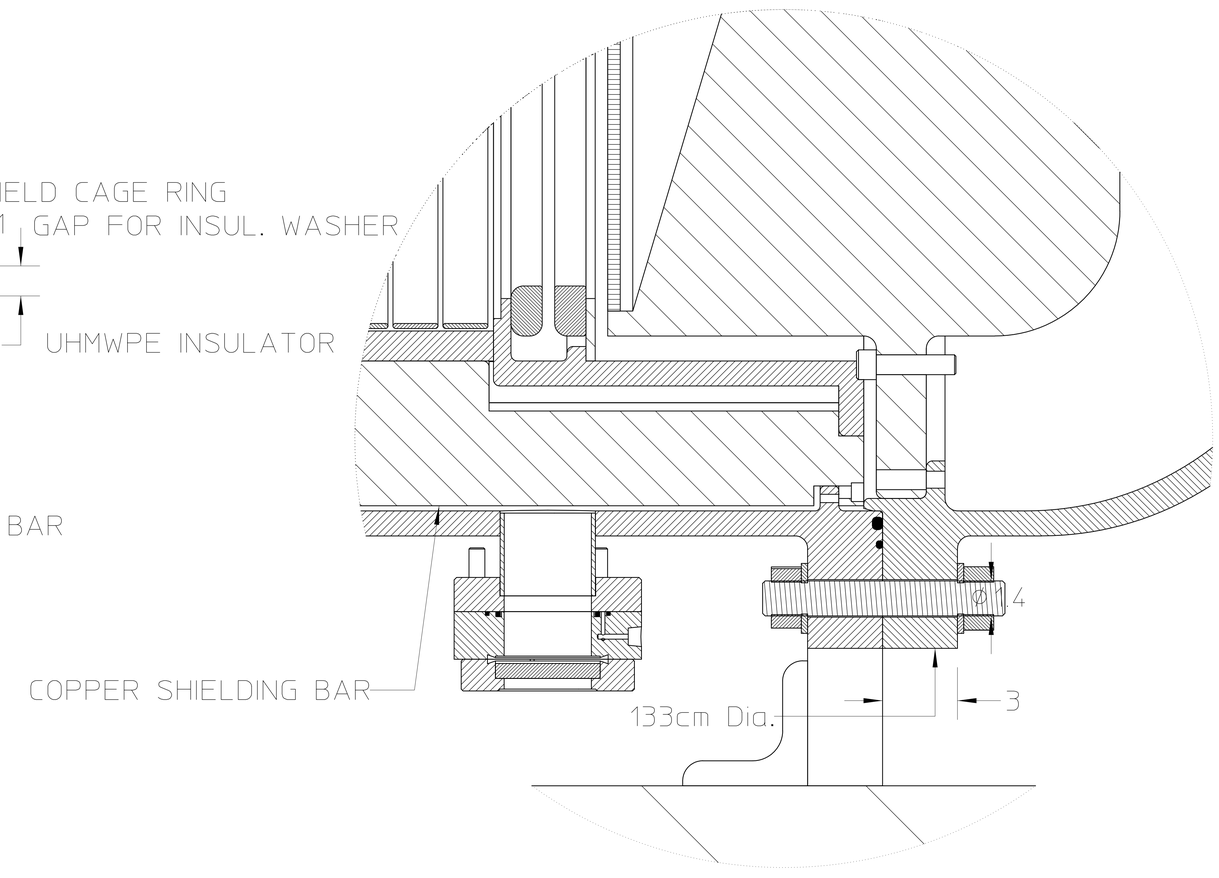

Detail2
SCALE 1:2