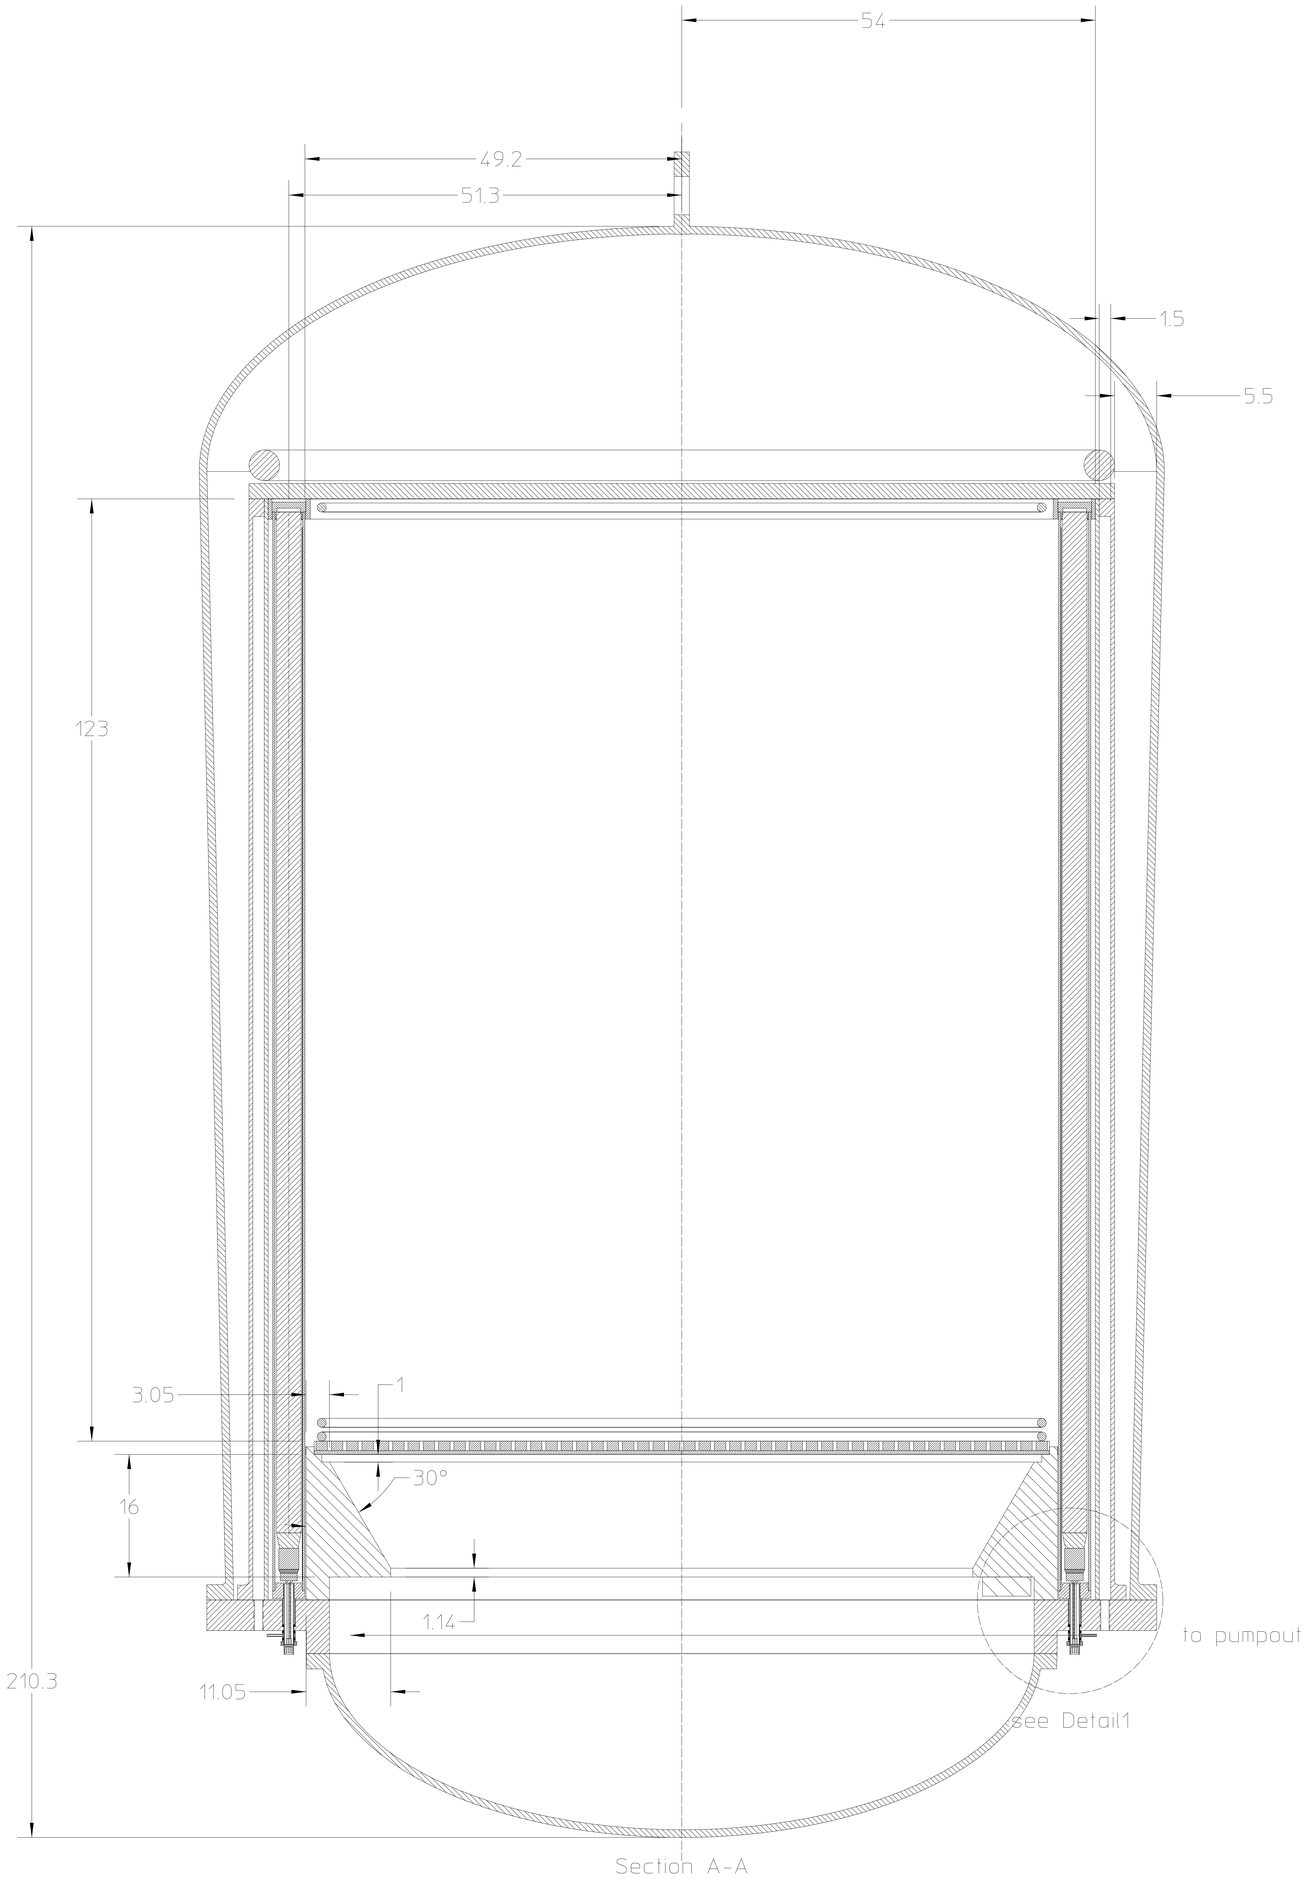
54
49.2
51.3
1.5
5.5
123
3.05
1
30°
16
1.14
210.3
11.05
to pumpout
see Detail1
Section A-A