


DWG. NO.	21F3102	SIZE	-	REV.	1	SH.	
DESCRIPTION						MATERIAL	MAT. LOCATION
CNC Machine						Alum 6061-T6	-

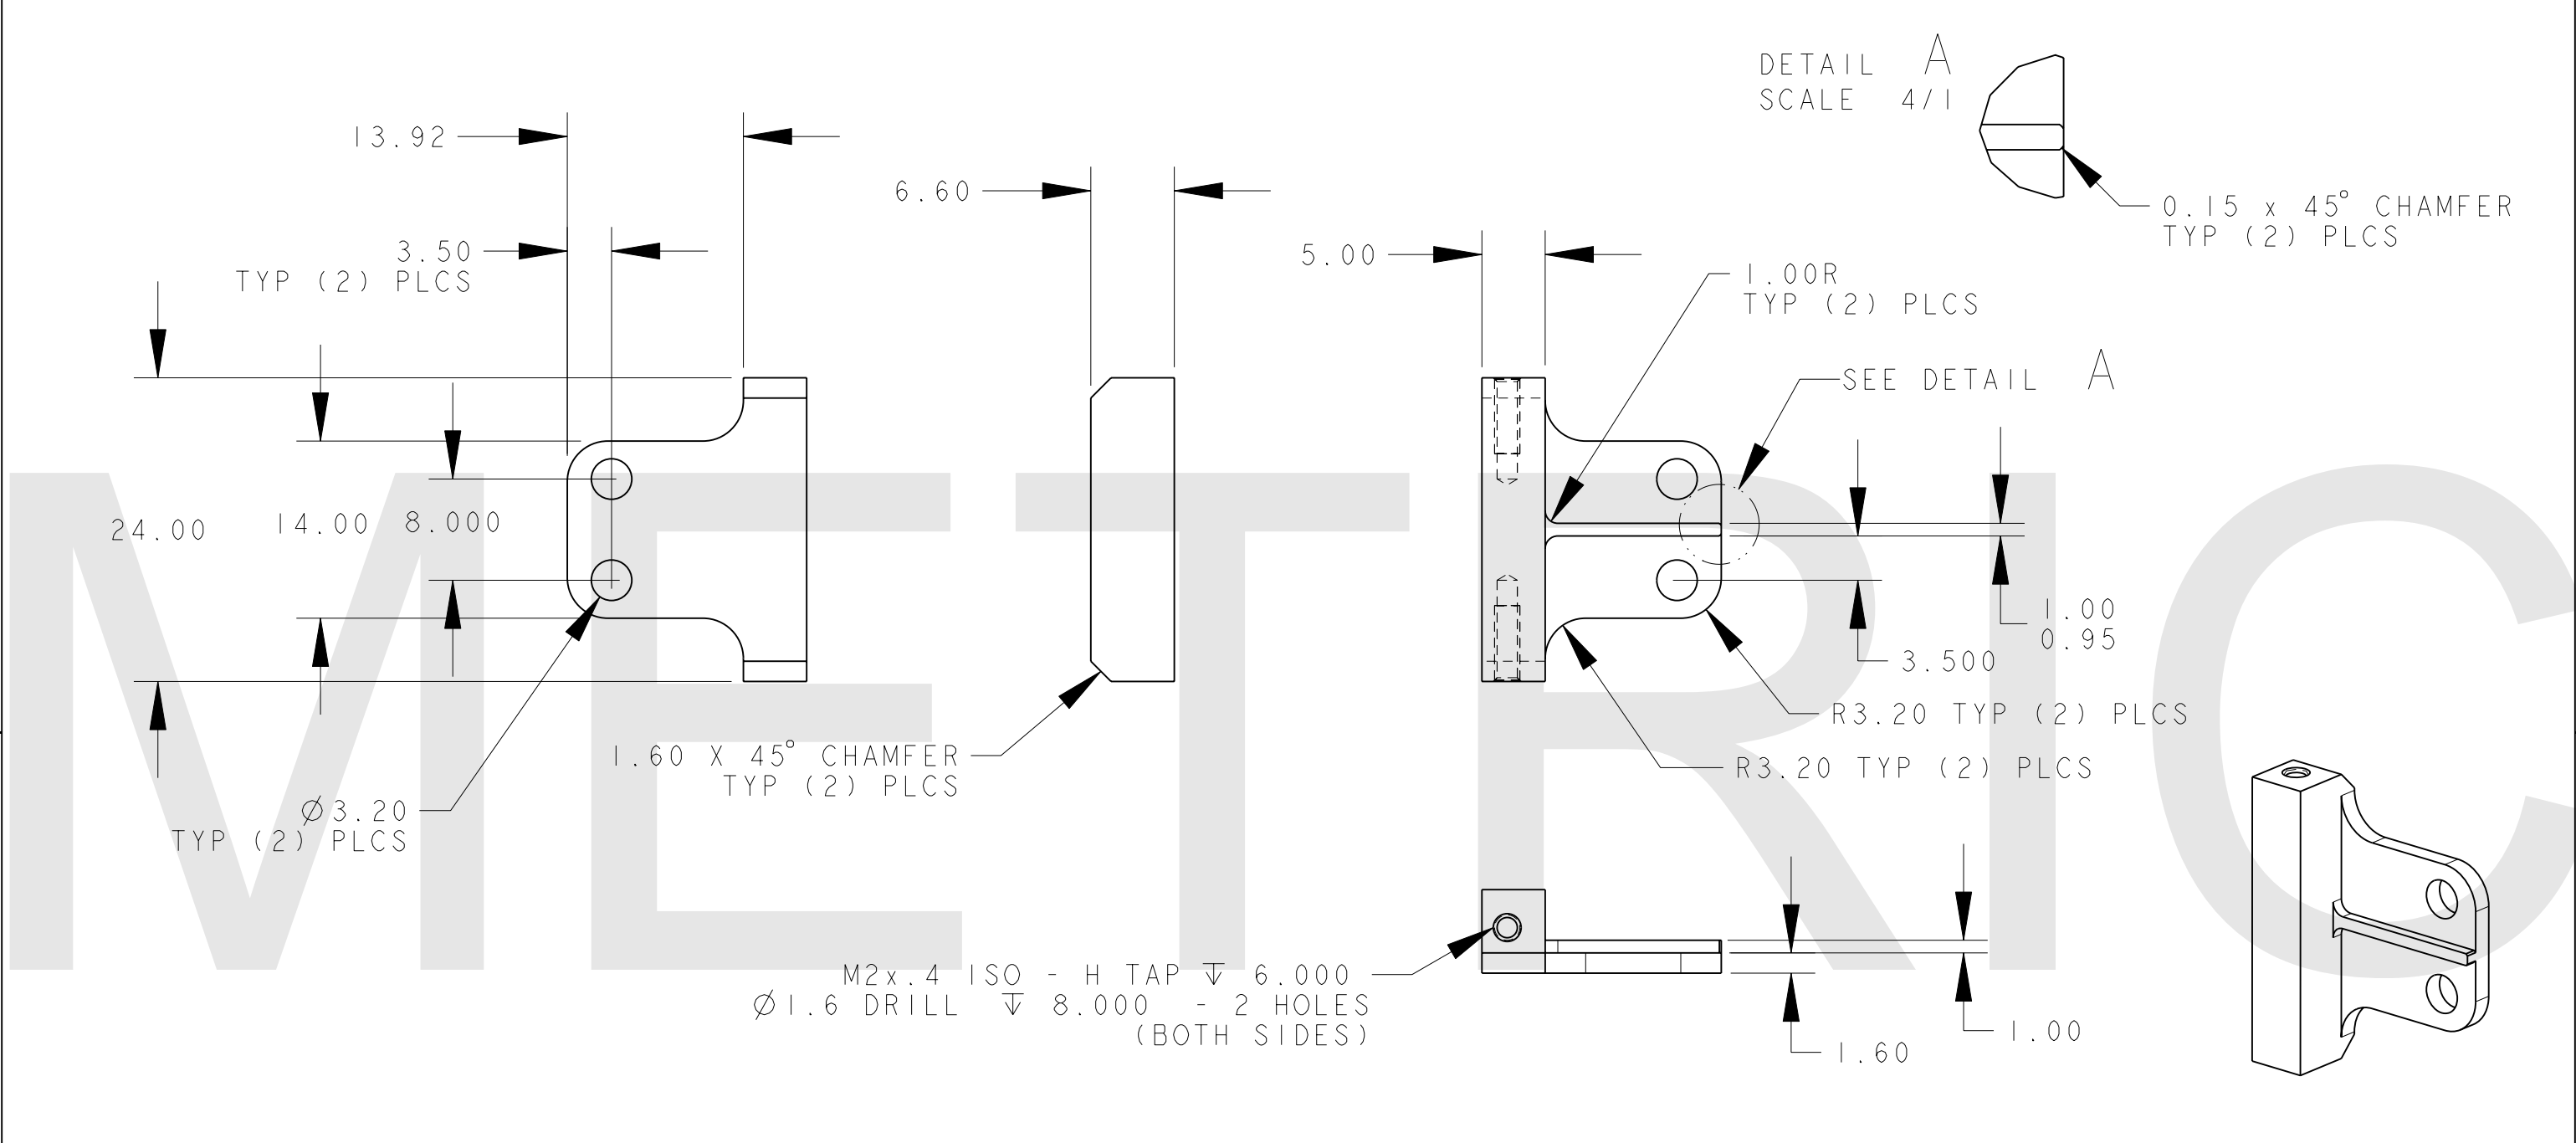

--	--	