


DWG. NO.	27D7962	SIZE		REV.		SH.	1
DESCRIPTION						MATERIAL	
-						6061	
						MAT. LOCATION	
						-	

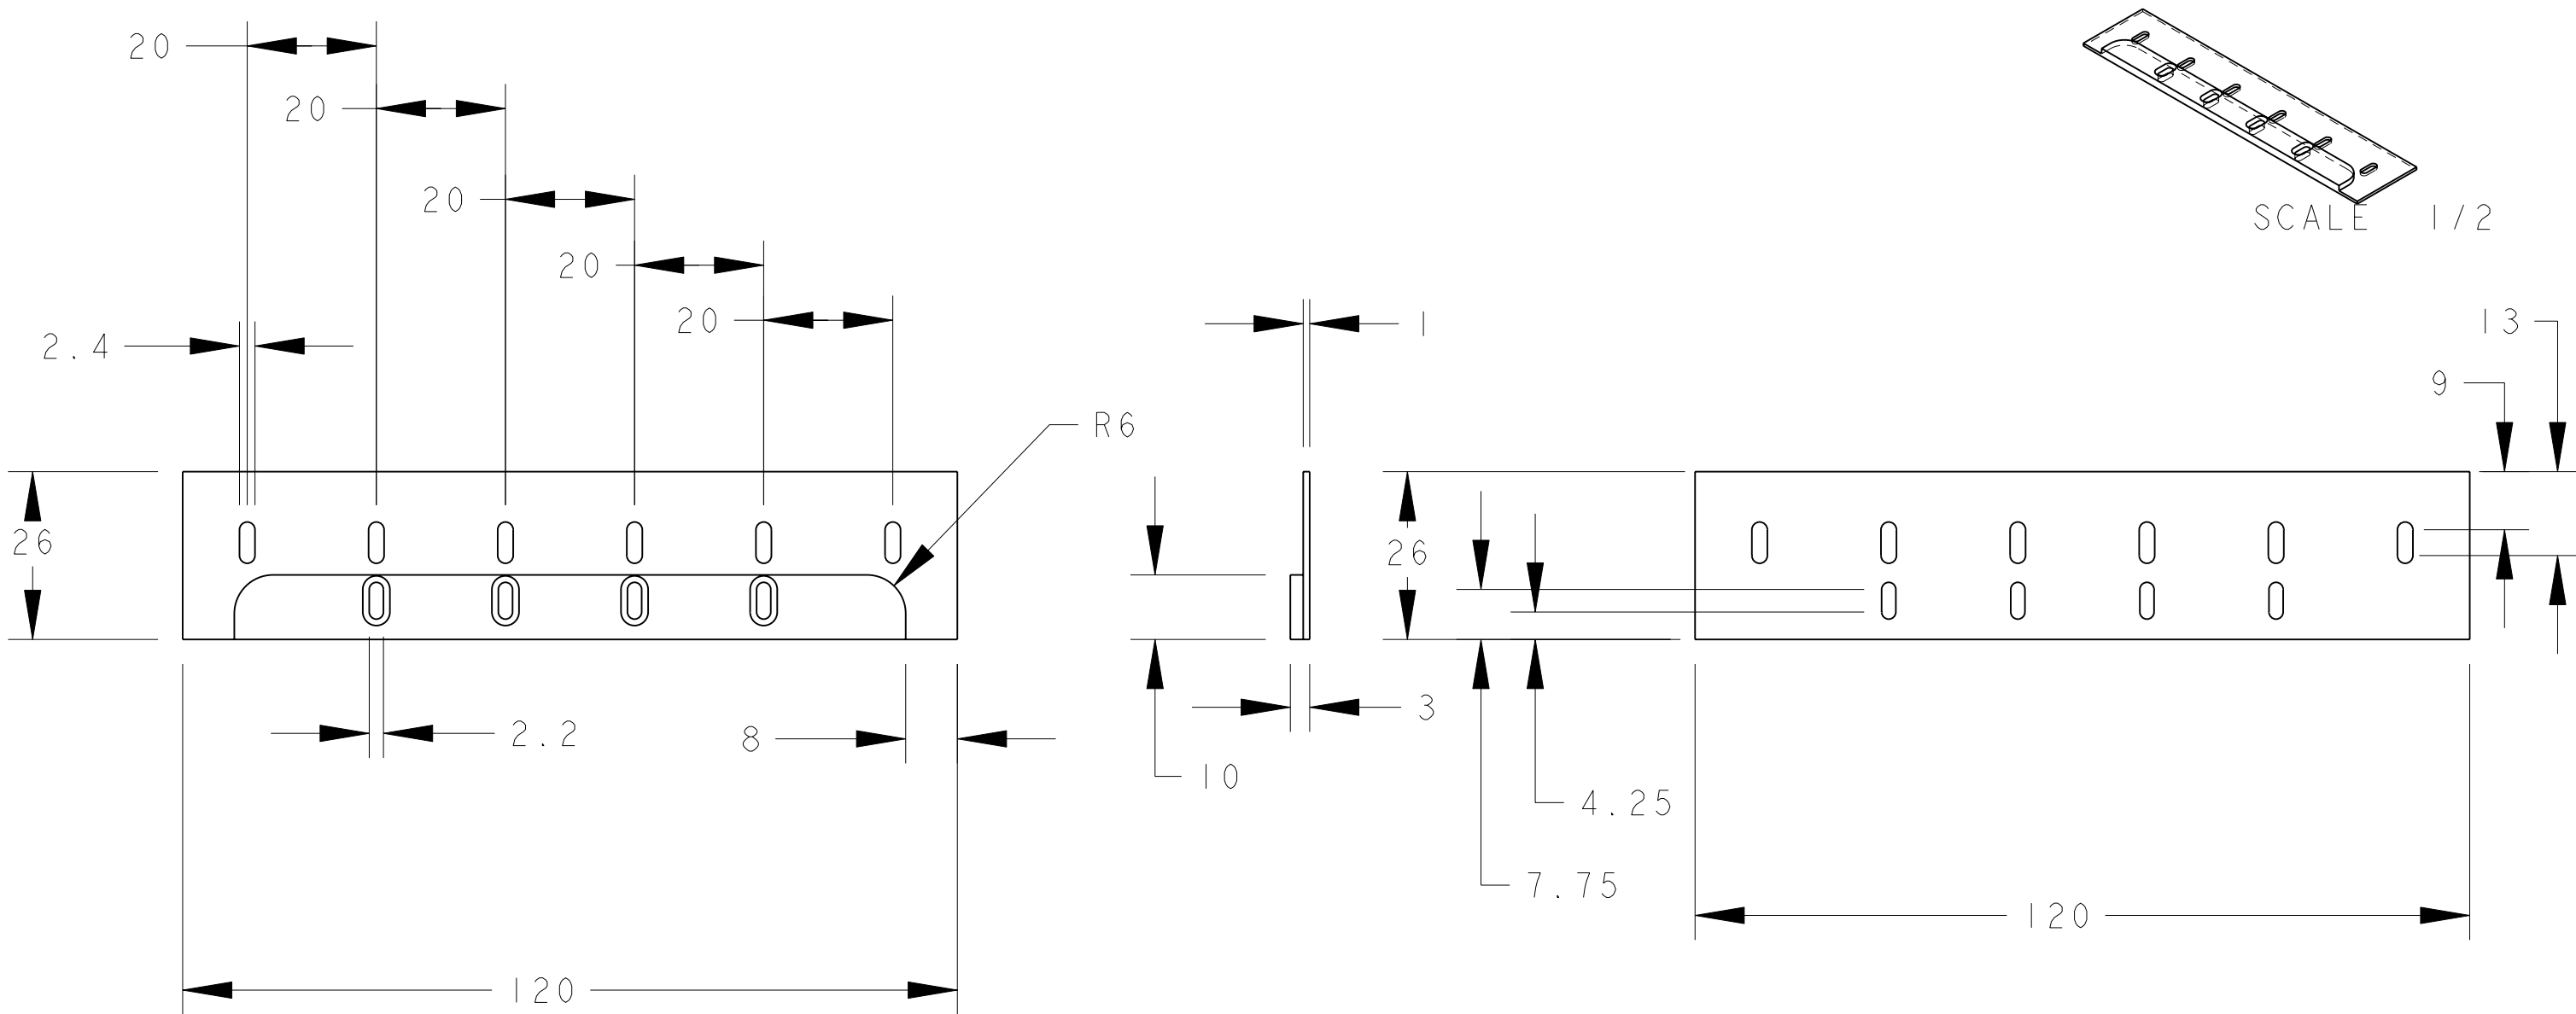

--	--	