



		DWG. NO.	SIZE	REV.	SH.			1	
		27D9354			1				
ITEM	PART NO	REQD	DESCRIPTION					MATERIAL	
3	27D		LEUR FITTING					6063	
2	27D		LEUR FITTING					6063	
1	27D934		OPTO LOWER COOLING TUBE UNBENT					3003	

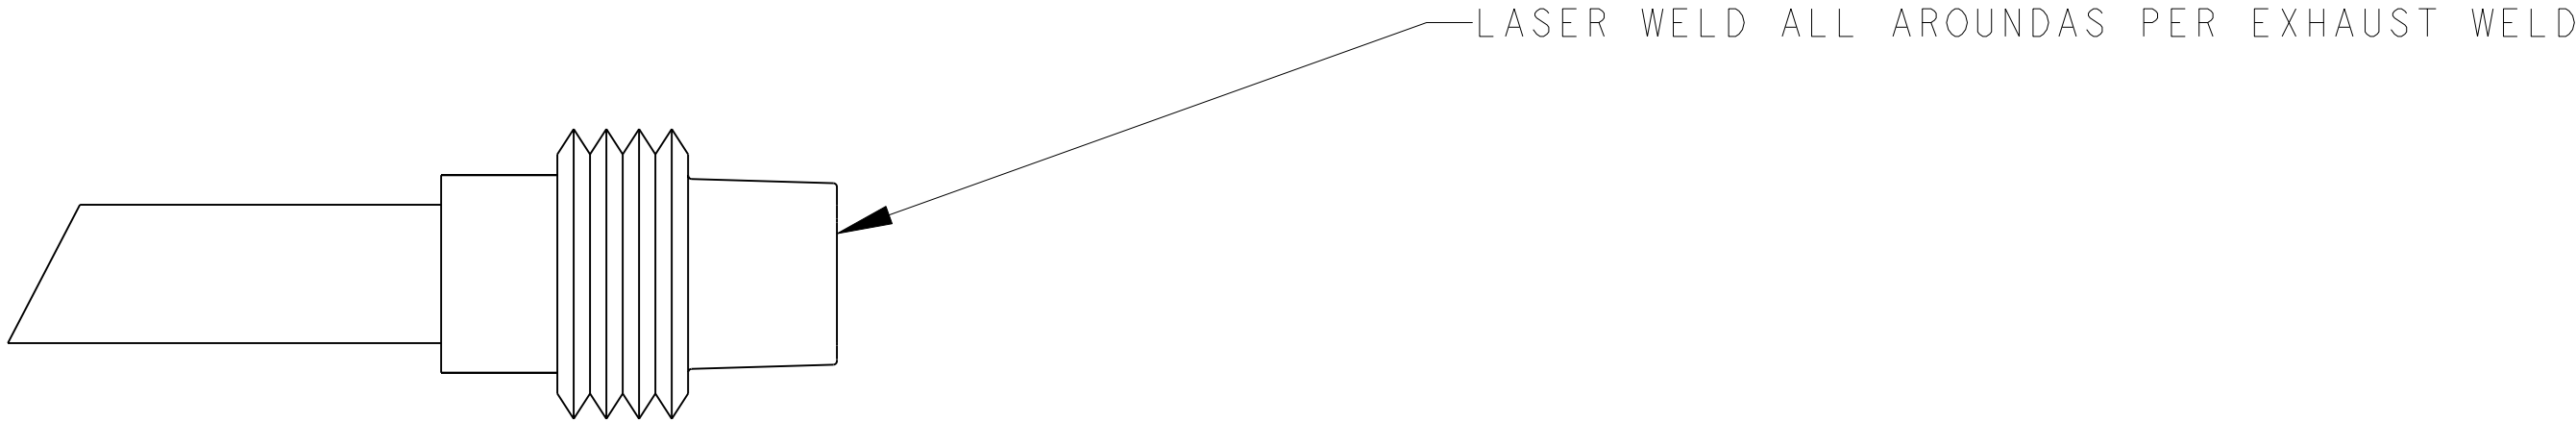

DETAIL A
SCALE 4/1

SEE DETAIL A

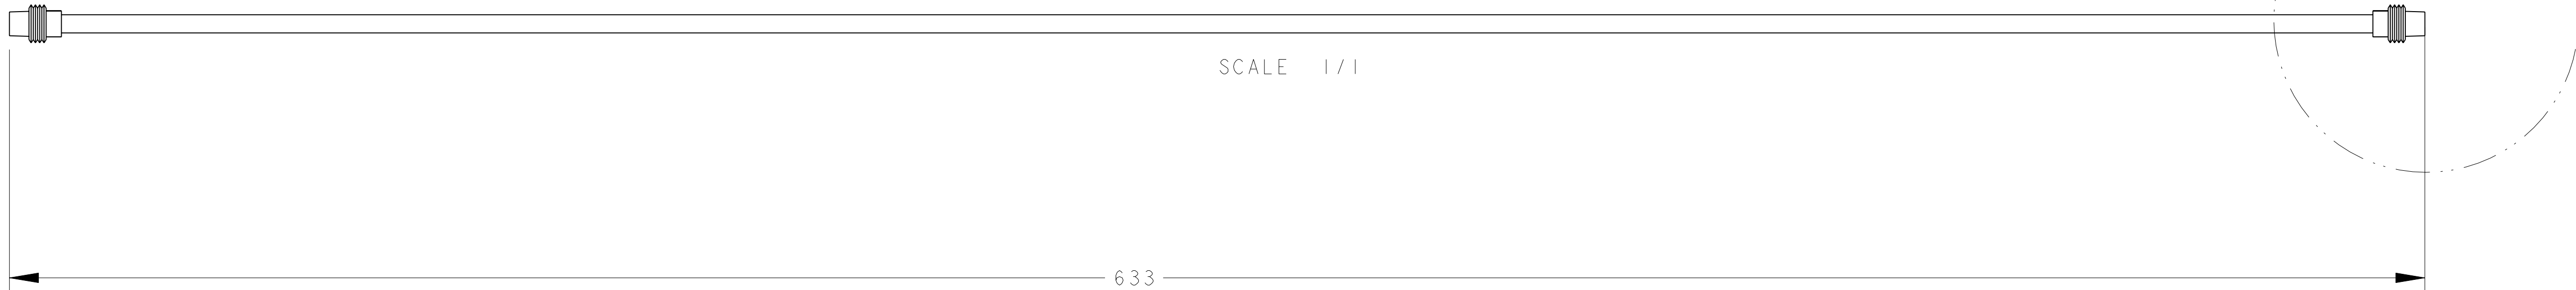

--	--	