




DWG. NO.	SIZE	REV.	SH.	1	
2501054	1	1			
DESCRIPTION				MATERIAL	MAT. LOCATION
-				PRODEC 316 SS	-

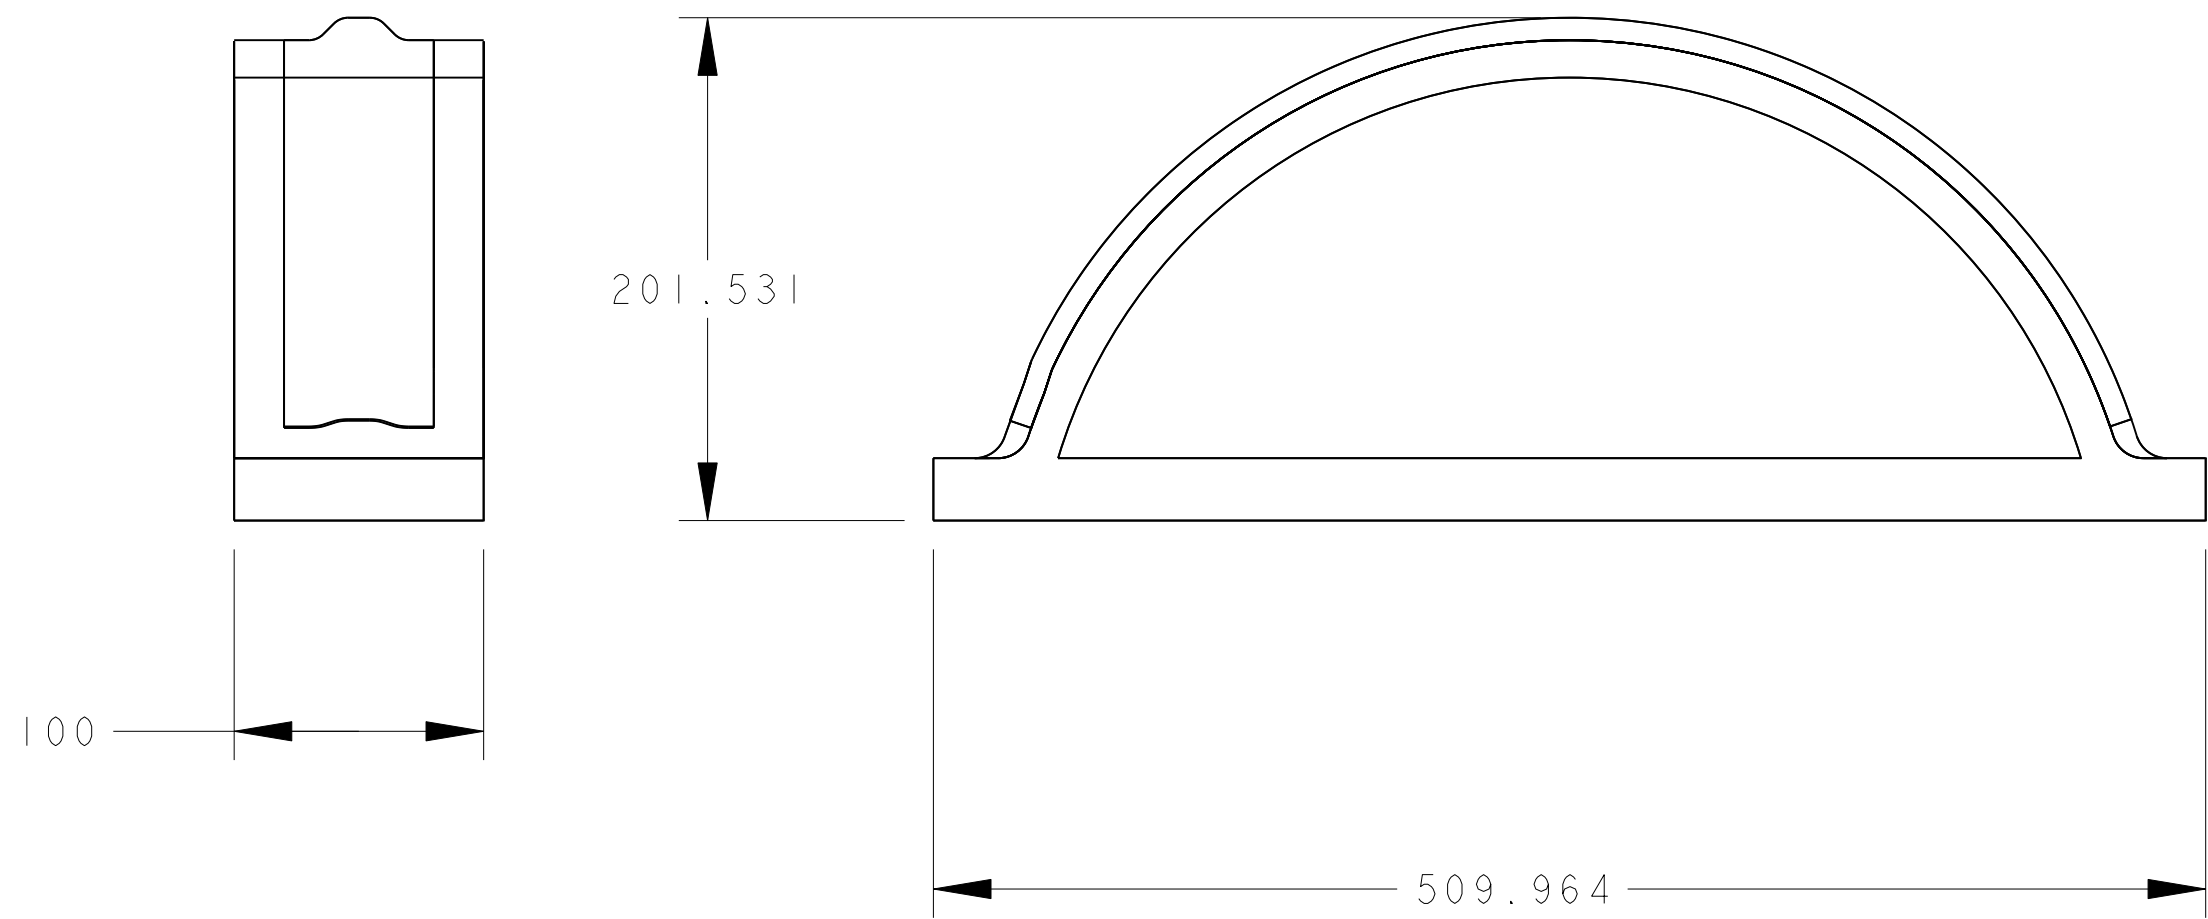

MACHINE PART USING IGES FILE 250105.IGS

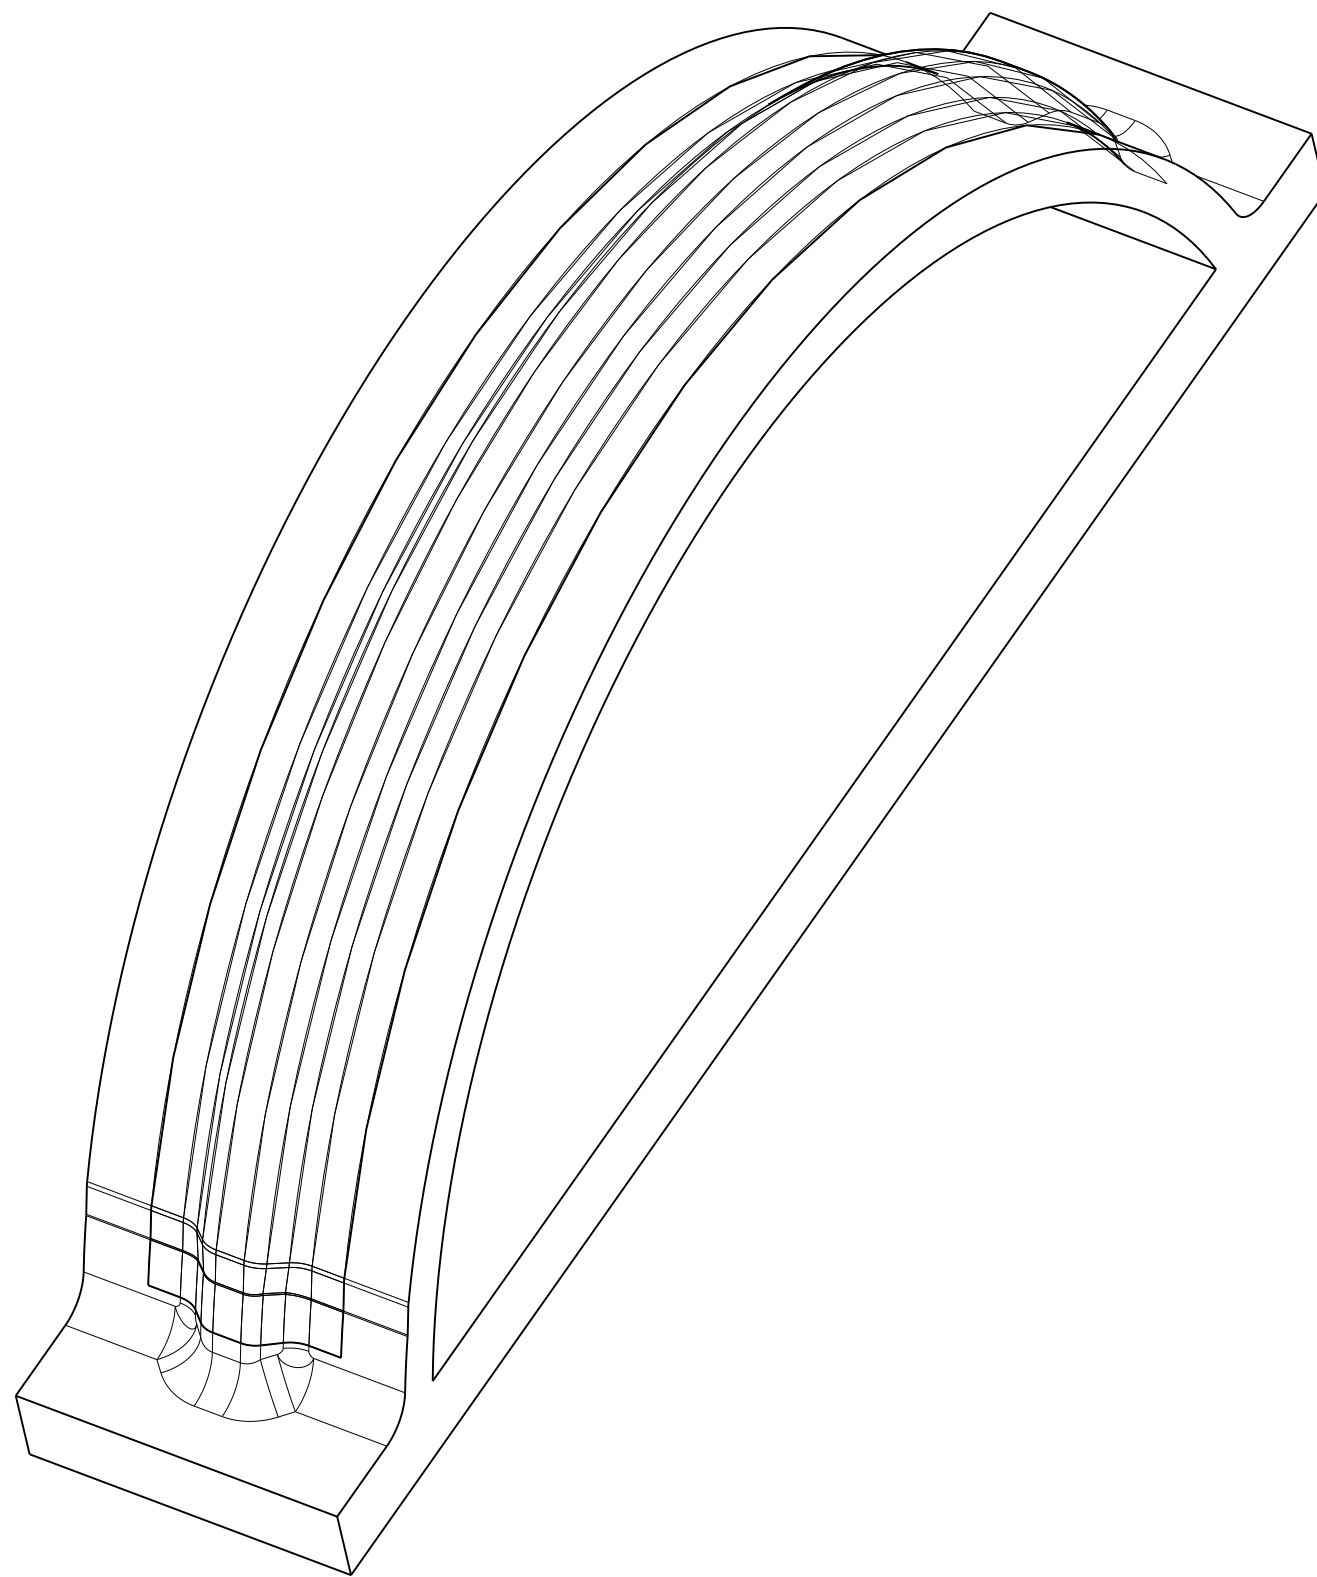

SCALE 1/2

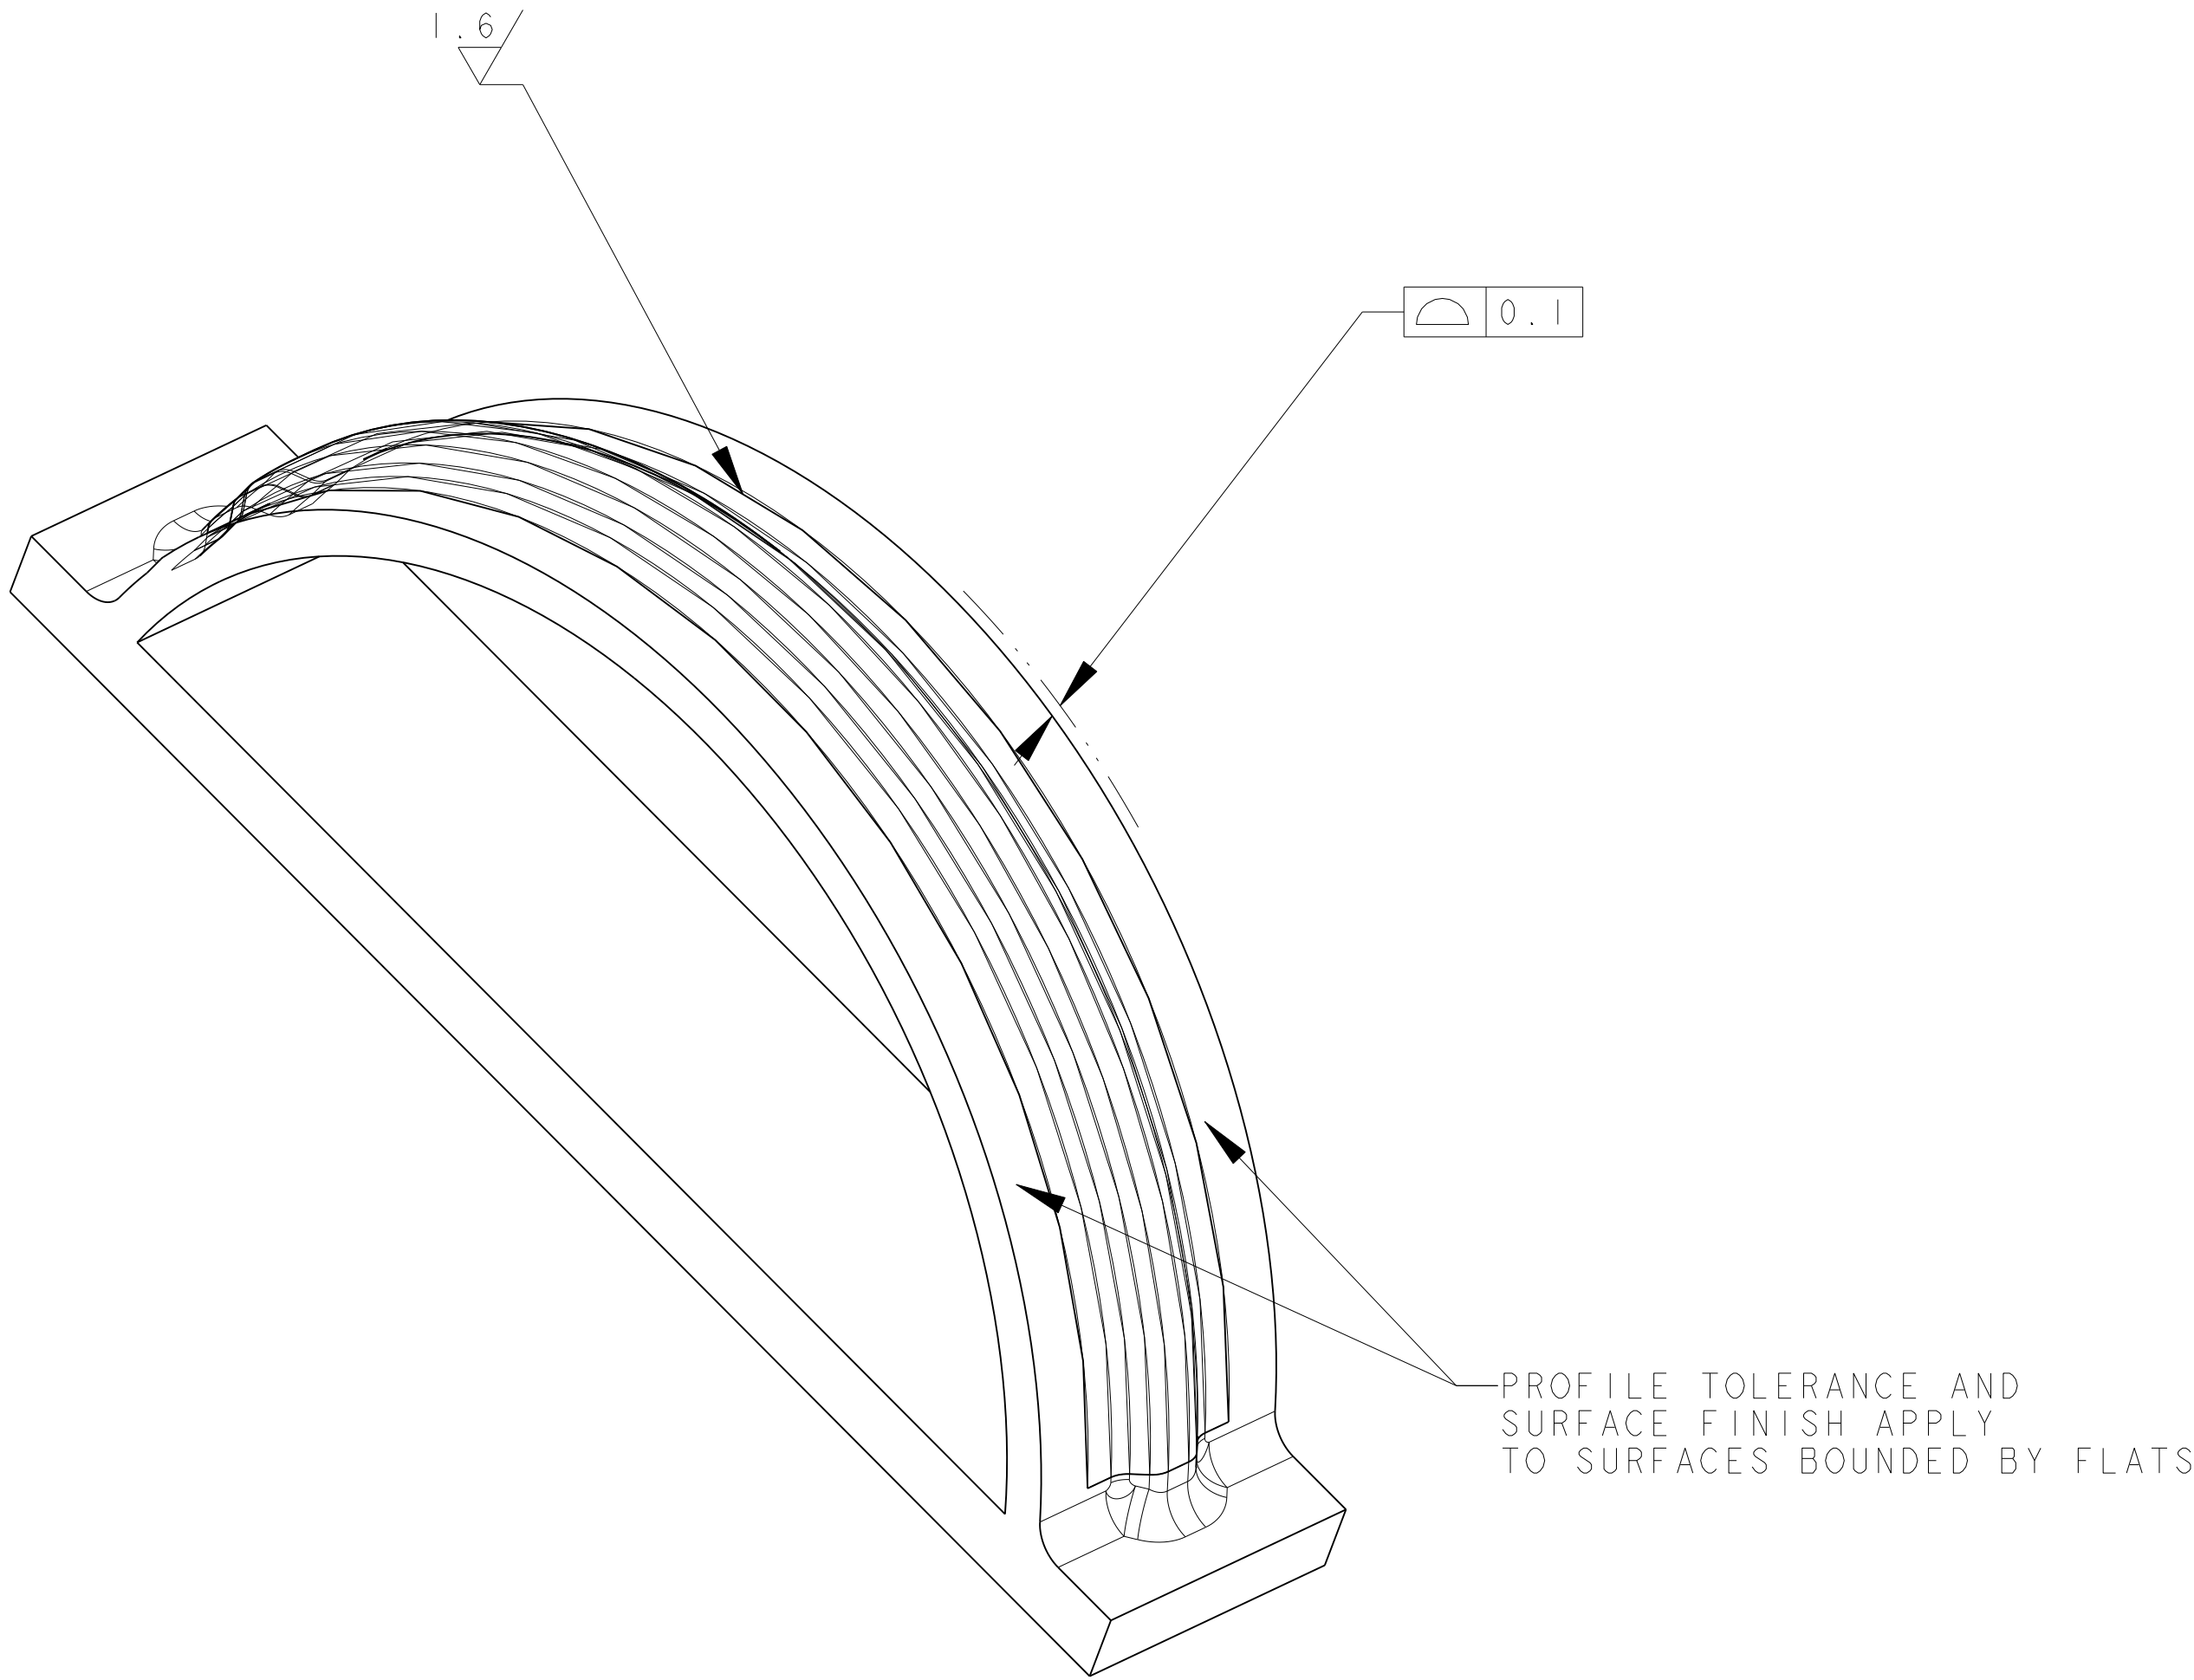

SCALE 1/2

--	--	