


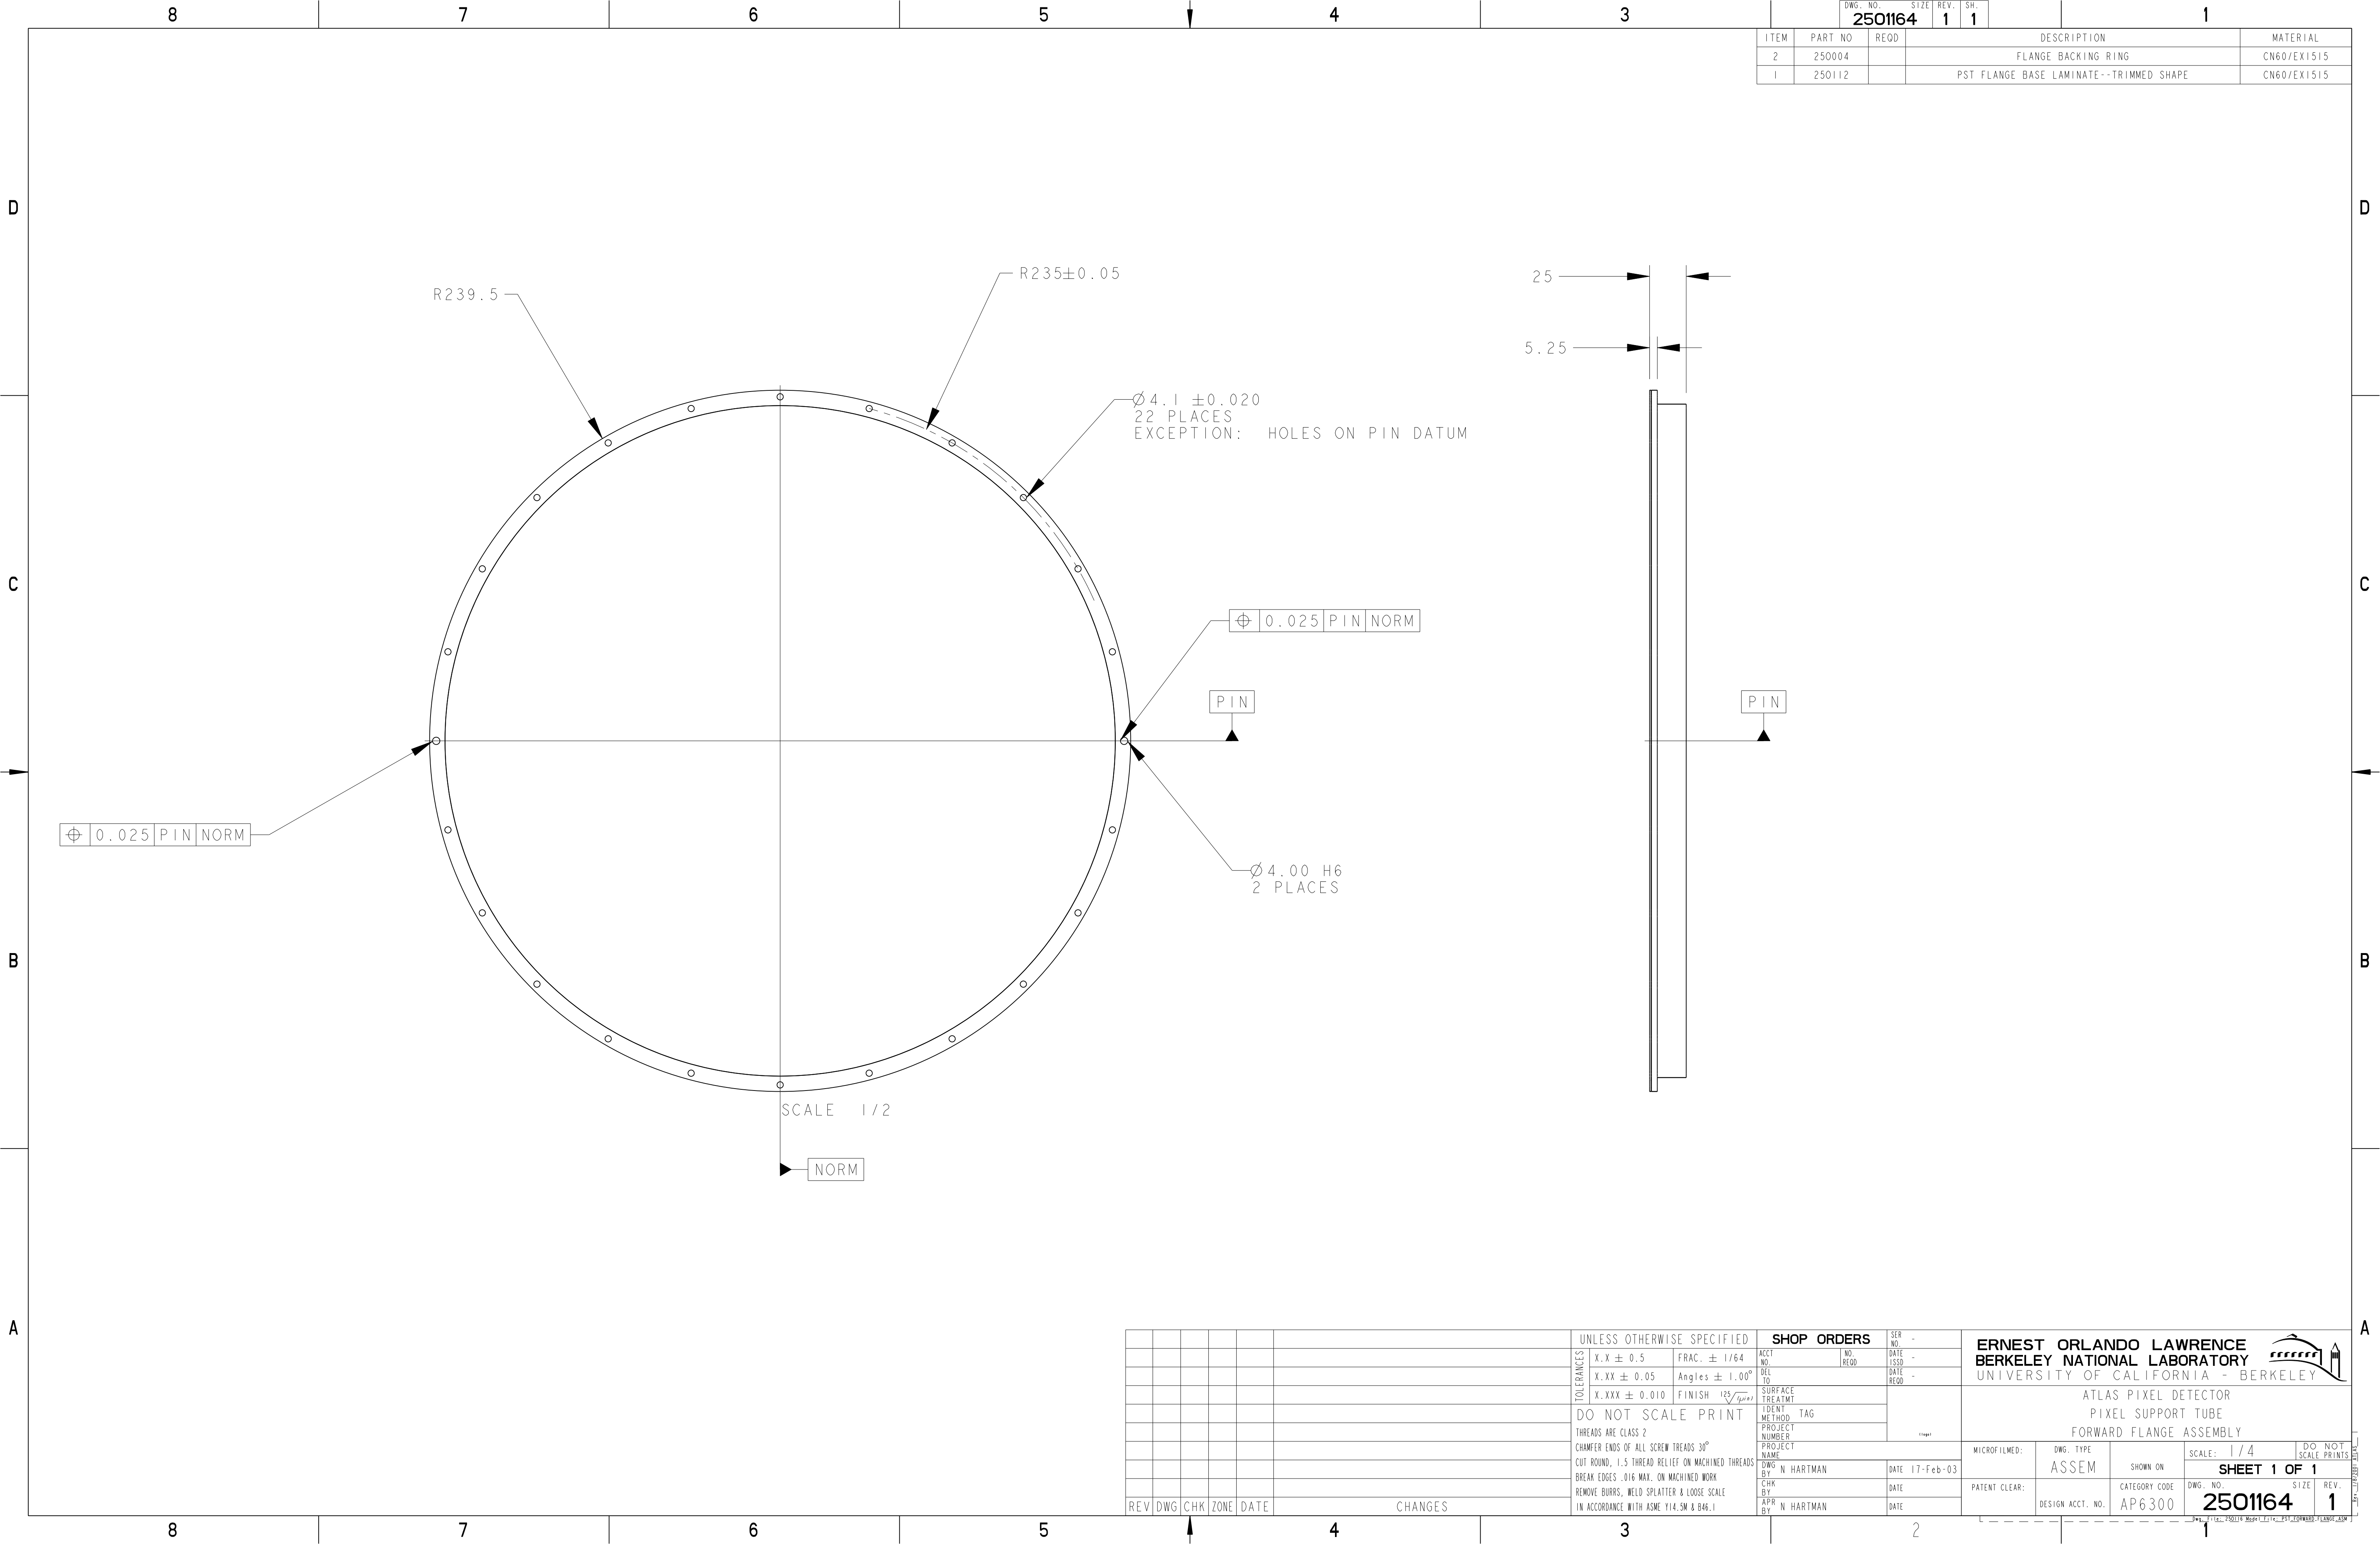

|      |         |          |                                         |      |      |     |             |  |
|------|---------|----------|-----------------------------------------|------|------|-----|-------------|--|
|      |         | DWG. NO. |                                         | SIZE | REV. | SH. | 1           |  |
|      |         | 2501164  |                                         | 1    | 1    |     |             |  |
| ITEM | PART NO | REQD     | DESCRIPTION                             |      |      |     | MATERIAL    |  |
| 2    | 250004  |          | FLANGE BACKING RING                     |      |      |     | CN60/EX1515 |  |
| 1    | 250112  |          | PST FLANGE BASE LAMINATE--TRIMMED SHAPE |      |      |     | CN60/EX1515 |  |

| |
|---|
| |
|---|