
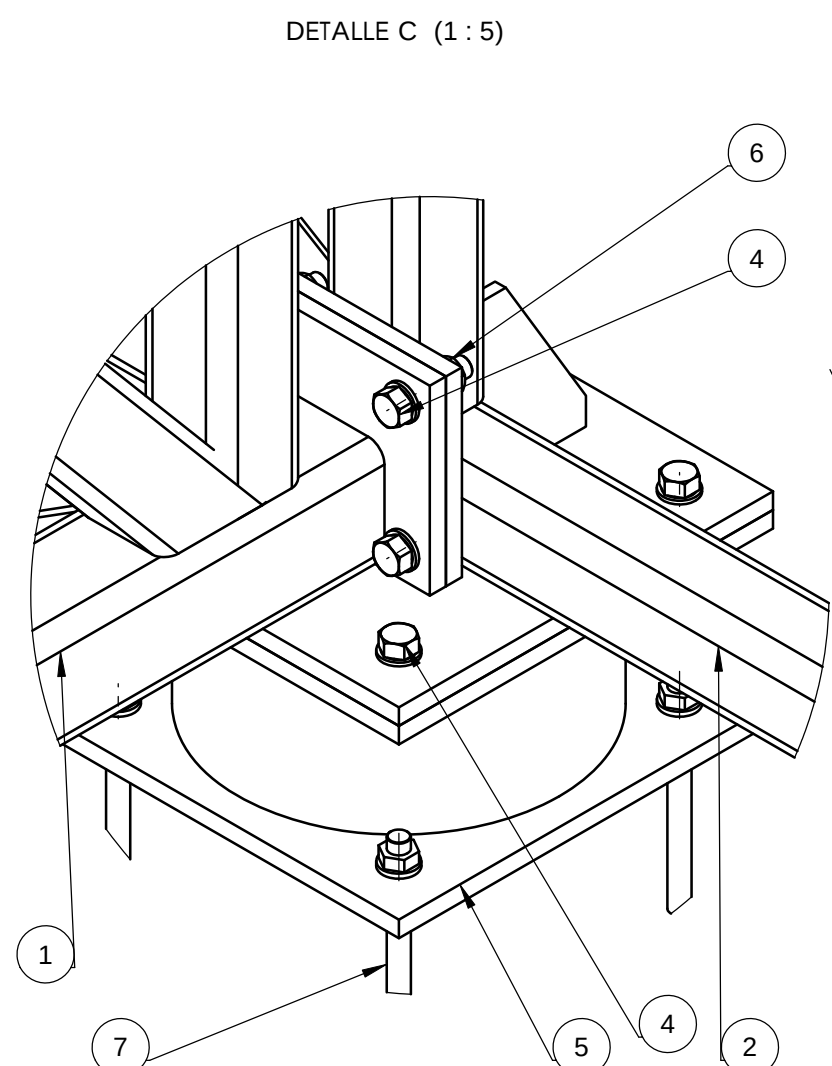
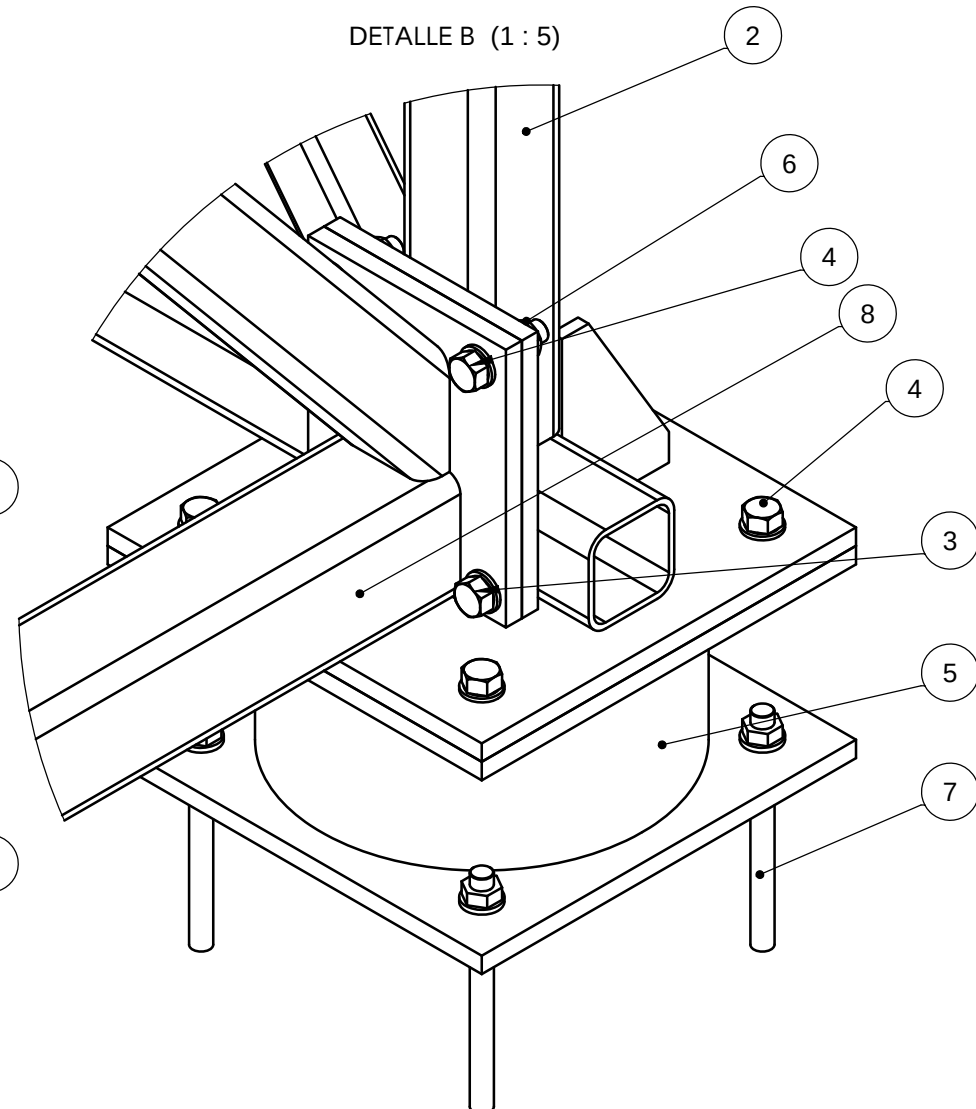
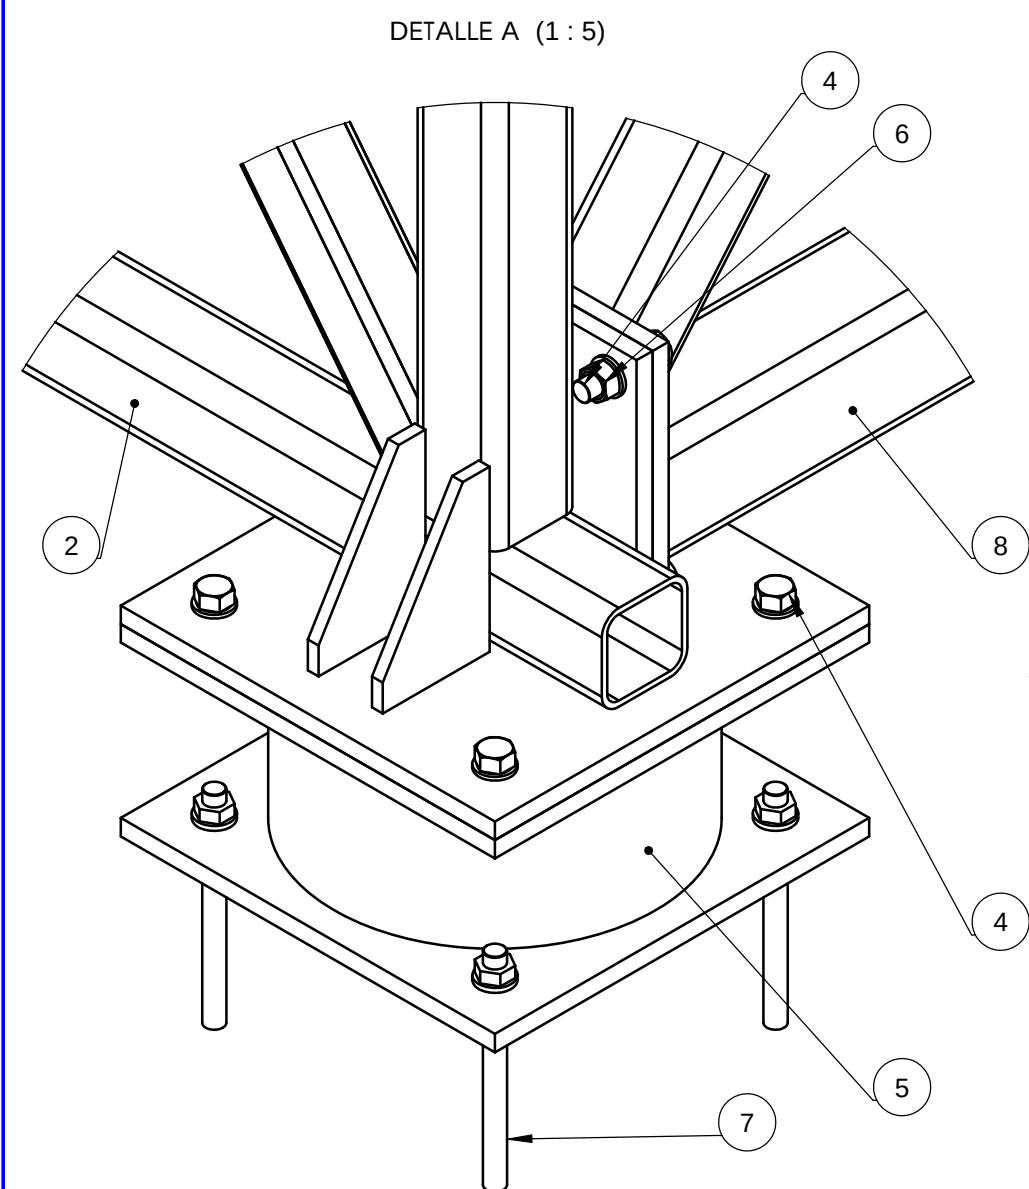
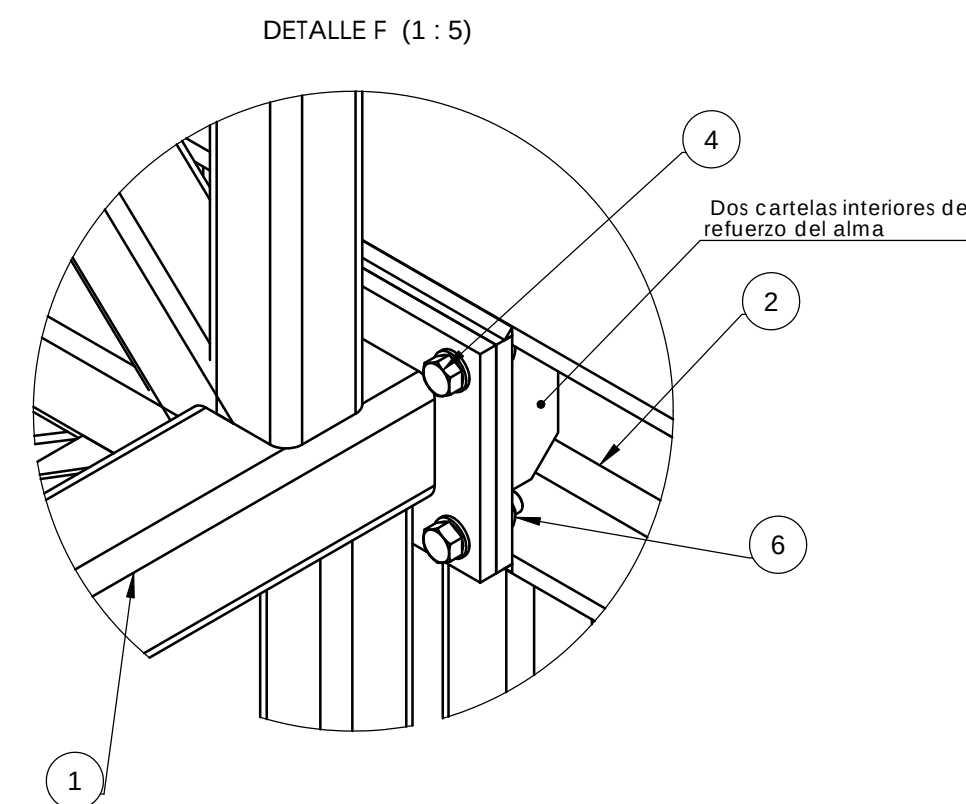
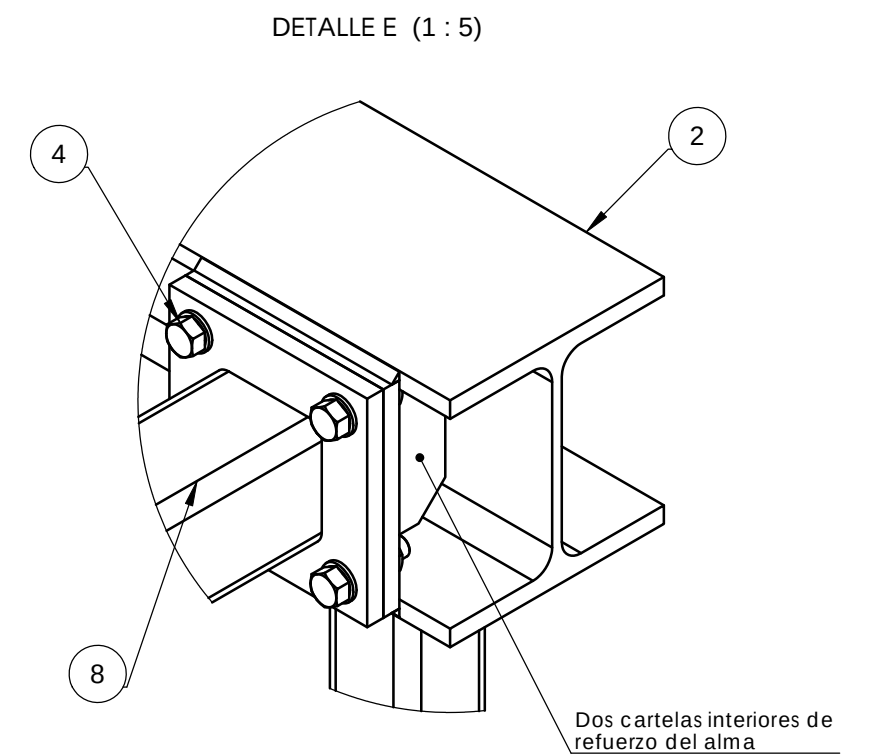
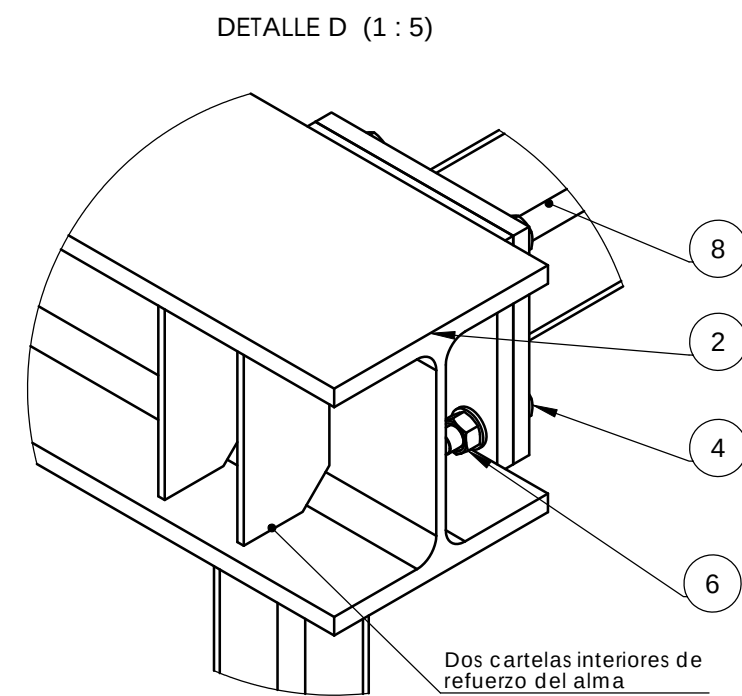


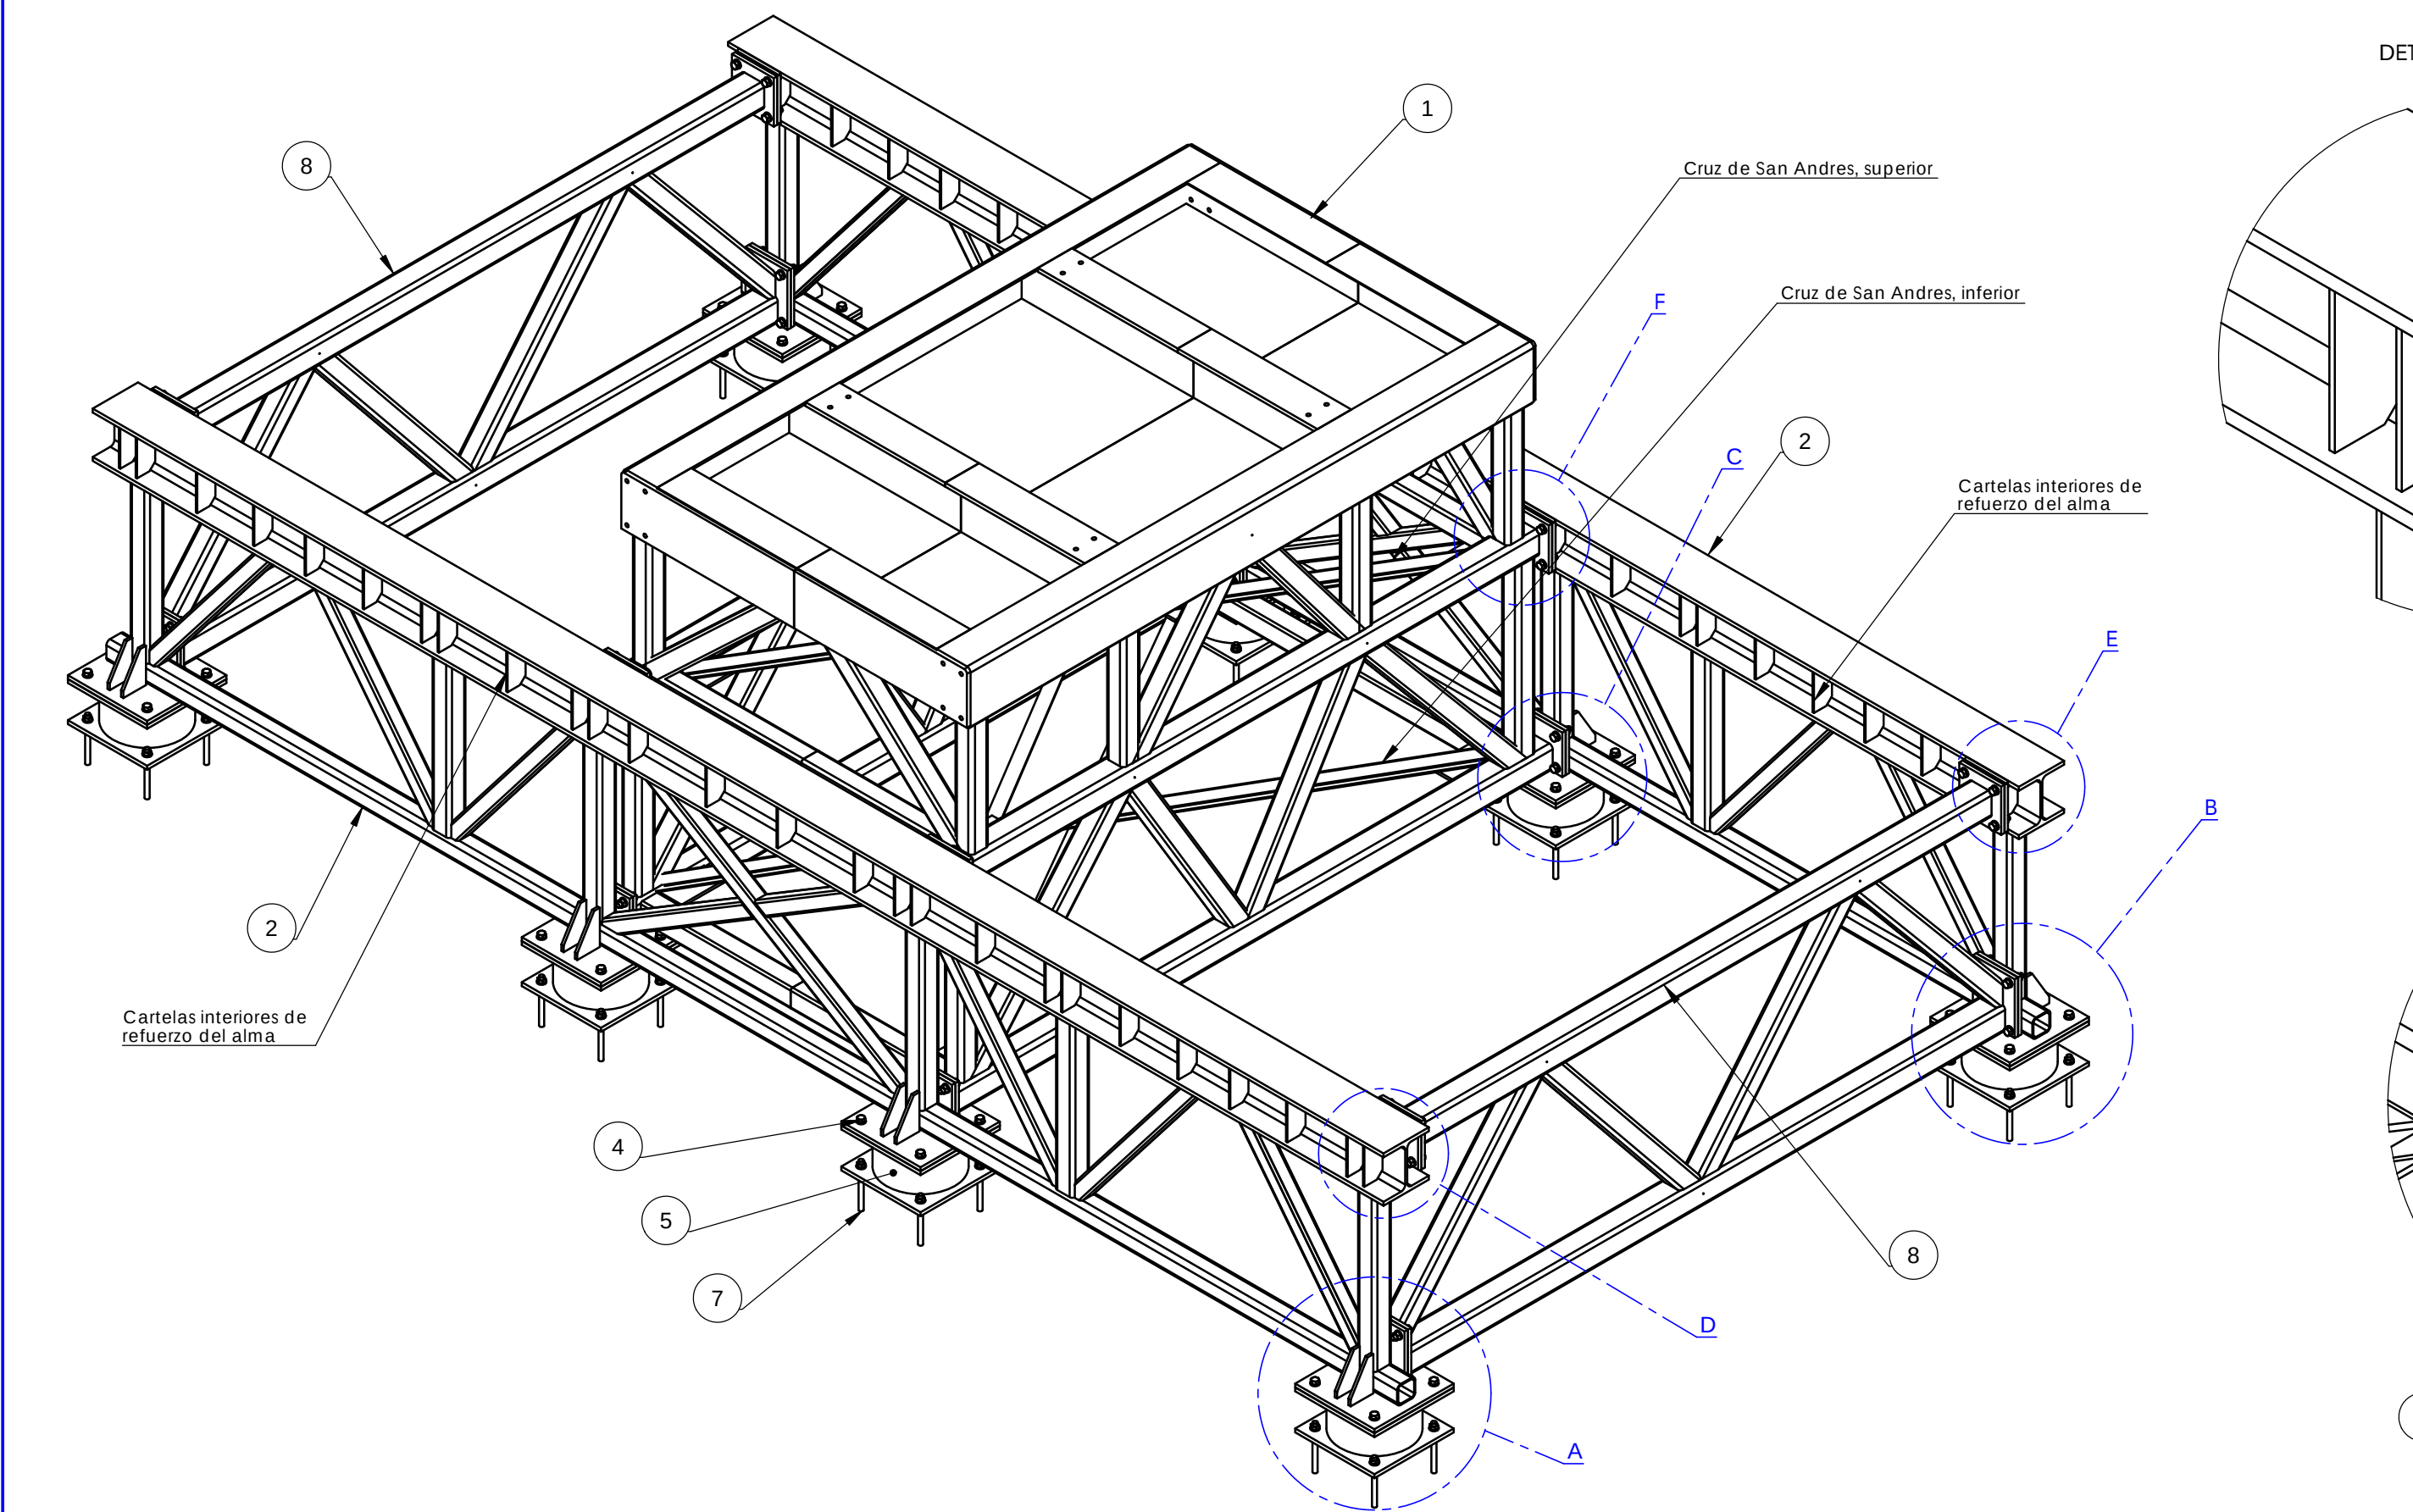

ITEM N.º	QUANTITY CANTIDAD	Description / Descripción del componente	Drawing number / Número del plano	Material
1	1	Pedestal of the seismic structure / Pedestal de la estructura sísmica	0312-CENTRAL FRAME STRUCTURE	S-275 (St-44) Steel/Acero
2	2	HEB-200 rail beam/ Viga rail HEB-200	0310-HEB LONG BEAM	S-275 (St-44) Steel/Acero
3	16	Heavy hex bolt + washer / Tornillo exagonal de alta resistencia DIN-9614 M-16x30 Calidad: 10.9 + Arandela DIN-6916	M-16x30 DIN-6914-18 and DIN-6916	Galvanized steel/Acero galvanizado
4	80	Heavy hex bolt + washer / Tornillo exagonal de alta resistencia DIN-9614 M-16x60 Calidad: 10.9 + Arandela DIN-6916	M-16x60 DIN-6914-18 and DIN-6916	Galvanized steel/Acero galvanizado
5	8		ISOLATION SEISMIC BLOCK	
6	80	Hexagonal heavy nut + washer/Tuerca de alta resistencia M-16 DIN-6915 Calidad 10.9 + Arandela DIN-6916	M-16 DIN-6915 and DIN-6916	Galvanized steel/Acero galvanizado
7	32	Chemical anchor + 2 nuts and washers/ Anclaje químico + 2 tuercas M16 y 2 arandelas. Ref.: HILTI HVU HAS M16x125/38	M-16x190 CHEMICAL ANCHOR	Galvanized steel/Acero galvanizado
8	2	Lateral frame / Celosía lateral	0311-LATERAL FRAME	S-275 (St-44) Steel/Acero

MODIFICATIONS / MODIFICACIONES	D				
	C				
	B				
	A				
Ind.	Date/Fecha	Replaces/Remplace à/Sustituye a:	Description / Object / Descripción:	By/Par/Por	
The information contained in this drawing is the sole property of Jordi Torrent Collell. Any reproduction or diffusion in part or as a whole without the written permission of Jordi Torrent Collell is prohibited. Tout le contenu de ce plan est la propriété exclusive de Jordi torrent Collell, il ne peut être reproduit, communiqué ou utilisé en partie ou totale sans son autorisation. La información contenida en este plano es solo propiedad de Jordi Torrent Collell. Cualquier reproducción o difusión en parte o total sin el permiso escrito de Jordi Torrent Collell está totalmente prohibido.					
No. drawing-Version/Ref. plan-Version / Nº Plano -Version : 0305-SEISMIC STRUCTURE 1/3		Title/Designation/Nombre: Units/Unités/Unidades: 1		Material:	
Drawn by/Dessiné par/Dibujado por: Jordi Torrent (22/03/2012)		The dimensions are in millimeters. The dimensional tolerances do not show in drawing according to the norm ISO-2768-1 (General tolerances). Les dimensions sont en millimètres. Les tolérances dimensionnelles ne figurent pas dans le plan selon la norme ISO-2768-1 (Tolérances générales): Las dimensiones son en milímetros. Las tolerancias dimensionales no indicadas en el plano según la norma ISO-2768-1 (Tolerancias generales):		Finish/Finition/Acabado:	
Checked by/Verifié par/Revisado por: José Jiménez (~/~/2012)		Comments/Commentaires/Comentarios: Without cutting edges / Sans arêtes vives / Sin aristas vivas.		AMADE Escola Politècnica Superior Universitat de Girona (Spain) Tel.: 00 34 972 41 88 17 E-mail: jordi.torrent@udg.edu http://amade.udg.edu/eng/index.htm	
Scale / Echelle / Escala: 1:20 DIN-A2		Date / Fecha: 23/03/2012			